



Biotoptypenbestandsplan



Legende

Grenze Geltungsbereich
Bebauungsplan

Biotoptypen

Wälder, Forsten, Gebüsche

AJ0 Fichtenwald mit Sambucus nigra im Unterwuchs randlich

AJ0 Fichtenwald, tot

AJ0 Waldrand

Bf3 Einzelbaum

Bf6 Obstbaumreihe

Landwirtschaftliche Flächen, Offenlandbereiche

EA0 Fettwiese

EA1 Fettwiese, Flachland ausb. (Glatthaferwiese)


EA2 Grünlandbrache

HA0 Acker

HBO Ackerbrache

V82 Feldweg, unbefestigt

Übersichtslageplan
(ohne Maßstab)

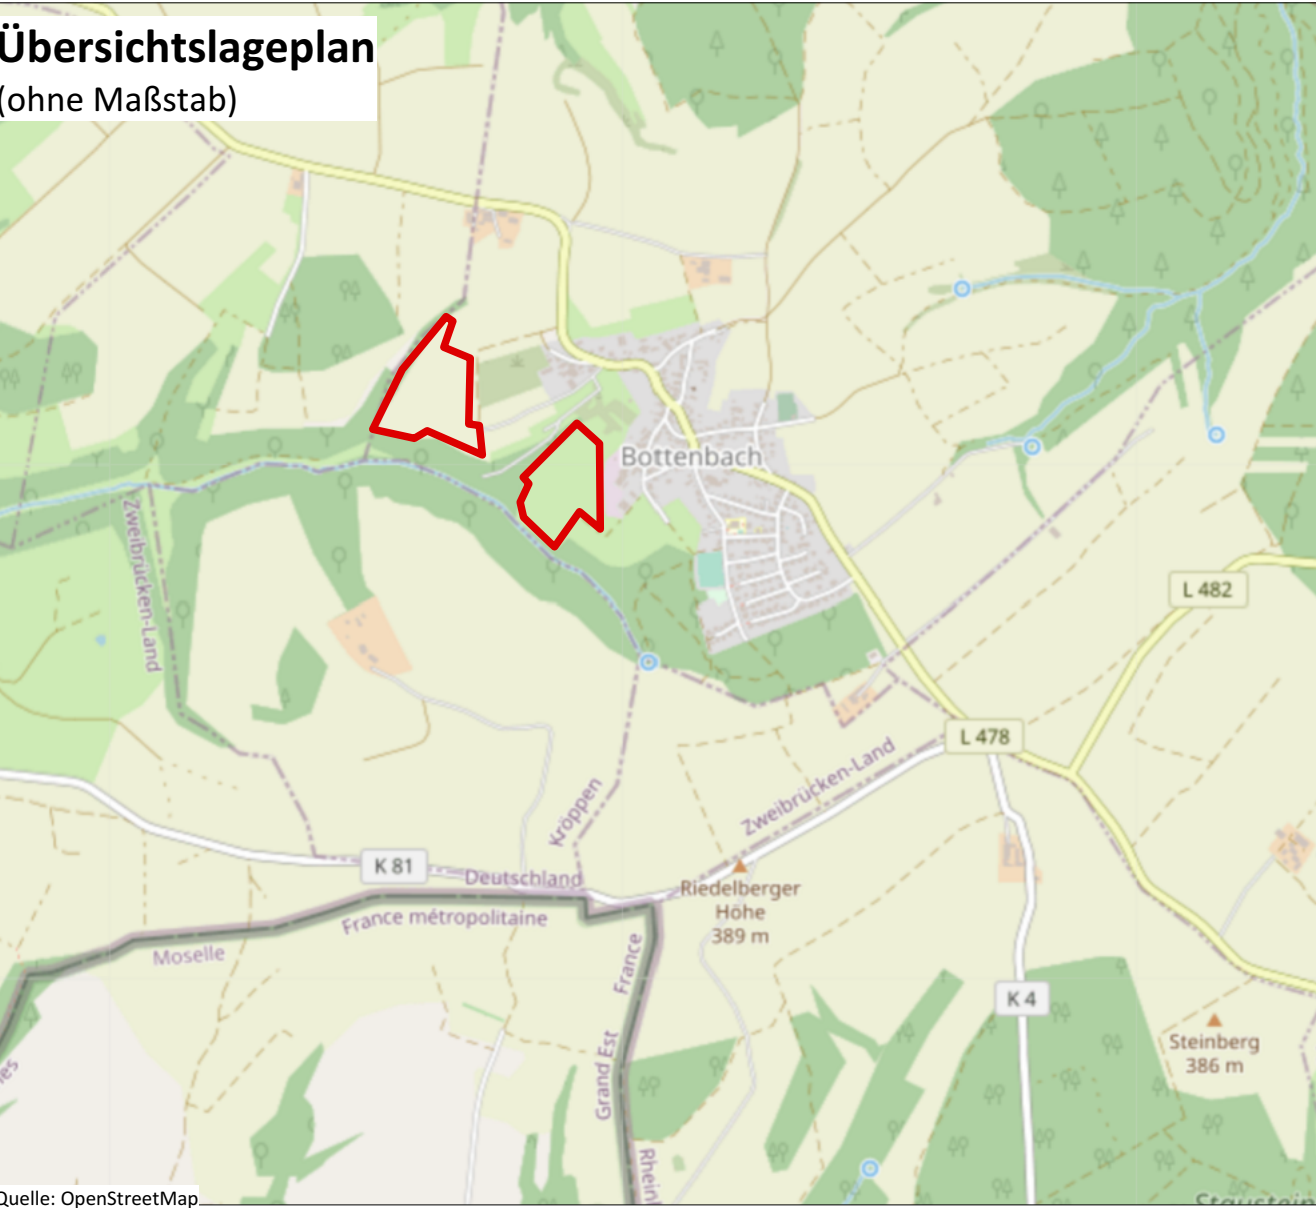

Maßstab 1 : 2000	Projektbezeichnung BOT-BP-SOLAR-22-068	Planformat 787 x 540 mm
Verfahrensstand Vorentwurf	Datum 23.06.2023	Bearbeitung Mareike Maus (M.Sc. Umweltbiowissenschaften)

Verbandsgemeinde Pirmasens-Land - Ortsgemeinde Bottenbach

Bebauungsplan

"Freiflächen-Photovoltaikanlage Bottenbach"