


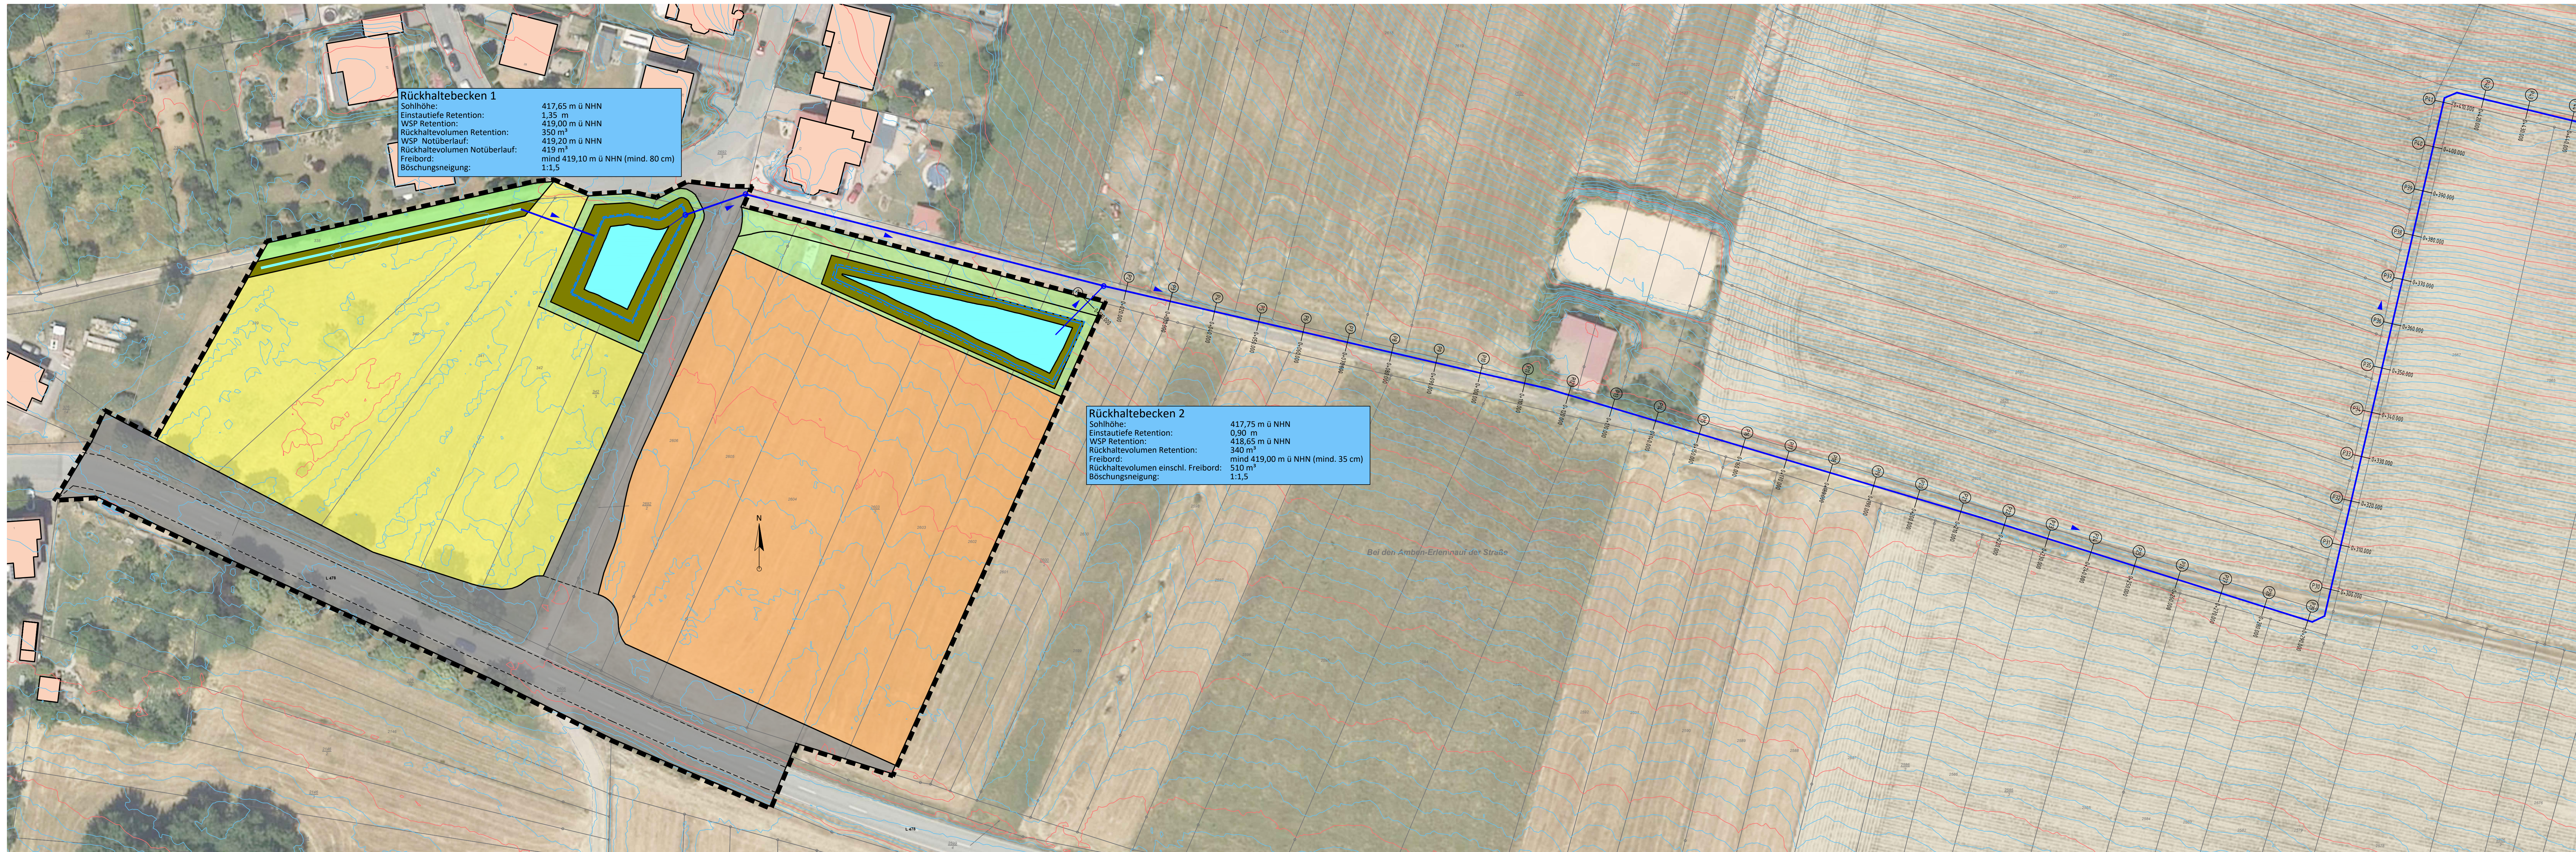

Rückhaltebecken 1
Sohlhöhe: 417,65 m ü NHN
Einstauhöhe Retention: 1,35 m
WSP Retention: 419,00 m ü NHN
Rückhaltevolumen Retention: 350 m³
WSP Notüberlauf: 419,20 m ü NHN
Rückhaltevolumen Notüberlauf: 419 m³
Freibord: mind 419,10 m ü NHN (mind. 80 cm)
Böschungseigung: 1:1,5

Rückhaltebecken 2
Sohlhöhe: 417,75 m ü NHN
Einstauhöhe Retention: 0,90 m
WSP Retention: 418,65 m ü NHN
Rückhaltevolumen Retention: 340 m³
Freibord: mind 419,00 m ü NHN (mind. 35 cm)
Rückhaltevolumen einschl. Freibord: 510 m³
Böschungseigung: 1:1,5

stratec

Ingenieurbüro
für Verkehrsbau, Infrastruktur-
management, Freianlagen und
Umweltplanung

Grahenstraße 1
54516 Wittlich

Tel.: 06571 / 95463-0
Fax: 06571 / 95463-29

Mail: info@stra-tec.de
Page: www.stra-tec.de

Verfahren:
Bebauungsplan
"Oben am Dinschelt - 1. Erweiterung"
und "Sondergebiet an der L 478"

PLANNUMMER:
Vorplanung

DATE:
08.05.2026

PLANBESCHREIBUNG:
Lageplan Teil 1
zur Ableitung des Niederschlagswassers

BAUHERR / AUFTRAGGEBER:
Gemeinde Vinningen - VG Pirmasens-Land
Bahnhofstraße 19
66953 Pirmasens

PLANER:
stratec GmbH

ING
Ingenieurgesellschaft
Pirmasens

Stempel / Unterschrift:
Geobasisinformationen der Vermessungs- und Katasterverwaltung: 08.04.2026

Topographische Geländeaufnahme:
Geobasisinformationen der Versorgungsträger:

BEARBEITET:
M. Hutter

GEZEICHNET:
T. Trößen

GEPRÜFT:
M. Hutter

PROJEKTNUMMER:
2026-07

MAßSTAB:
1: 500

BLATTGRÖÖE:
L 20x11

strat

ec GmbH

2.1

PROJEKTPfad: Z:\Vorgangsbau\Bauherr\Bauwerksplanung\Vinningen - Dinschelt - 12.dwg