



Biotoptypenbestandsplan



Legende



Grenze Geltungsbereich
Bebauungsplan

Biotoptypen

Wälder, Forsten, Gebüsche



AJ0

Fichtenwald mit Sambucus nigra im Unterwuchs randlich



AJ0

Fichtenwald, tot



AJ0

Waldrand



Bf3

Einzelbaum



Bf6


Obstbaumreihe

Landwirtschaftliche Flächen, Offenlandbereiche




EA0

Fettwiese

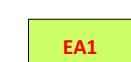


EA1

Fettwiese, Flachland ausb. (Glatthaferwiese)

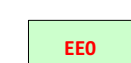

EE0

Grünlandbrache

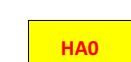


HA0

Acker



HBO


Ackerbrache

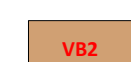

V82

Feldweg, unbefestigt

Übersichtslageplan
(ohne Maßstab)

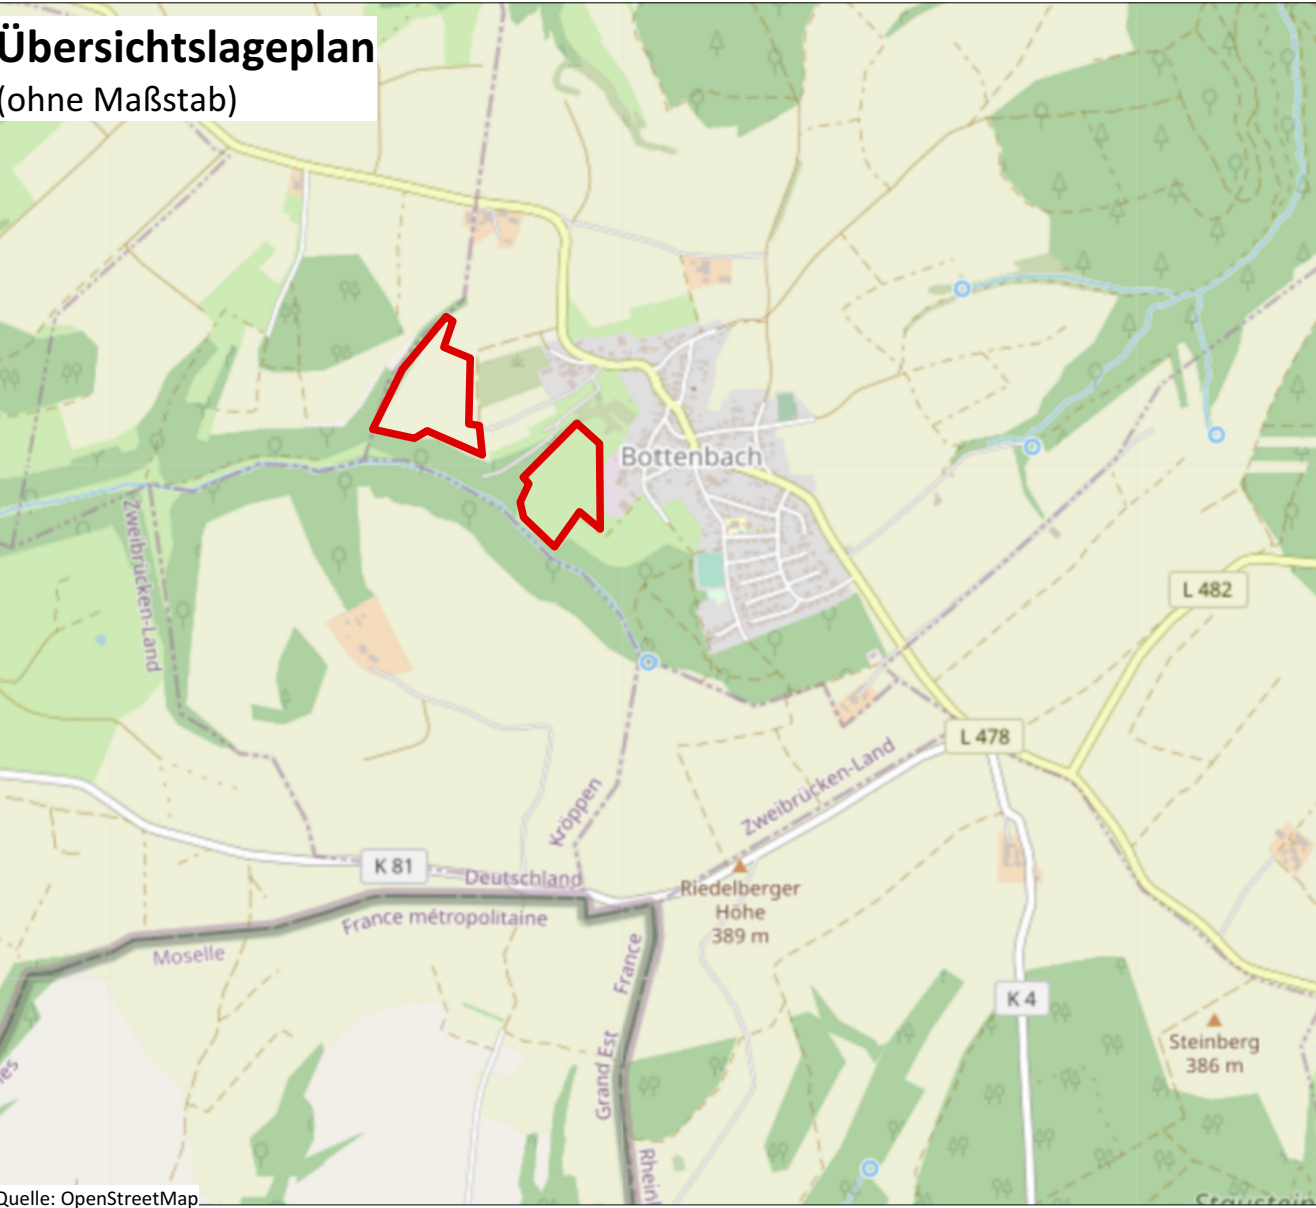

Quelle: OpenStreetMap

Maßstab 1 : 2000	Projektbezeichnung BOT-BP-SOLAR-22-068	Planformat 787 x 540 mm
Verfahrensstand Vorentwurf	Datum 23.06.2023	Bearbeitung Mareike Maus (M.Sc. Umweltbiowissenschaften)

Verbandsgemeinde Pirmasens-Land - Ortsgemeinde Bottenbach

Bebauungsplan
"Freiflächen-Photovoltaikanlage Bottenbach"