



Übersichtslageplan Ableitung zum Regenrückhaltebecken  
M1:2500

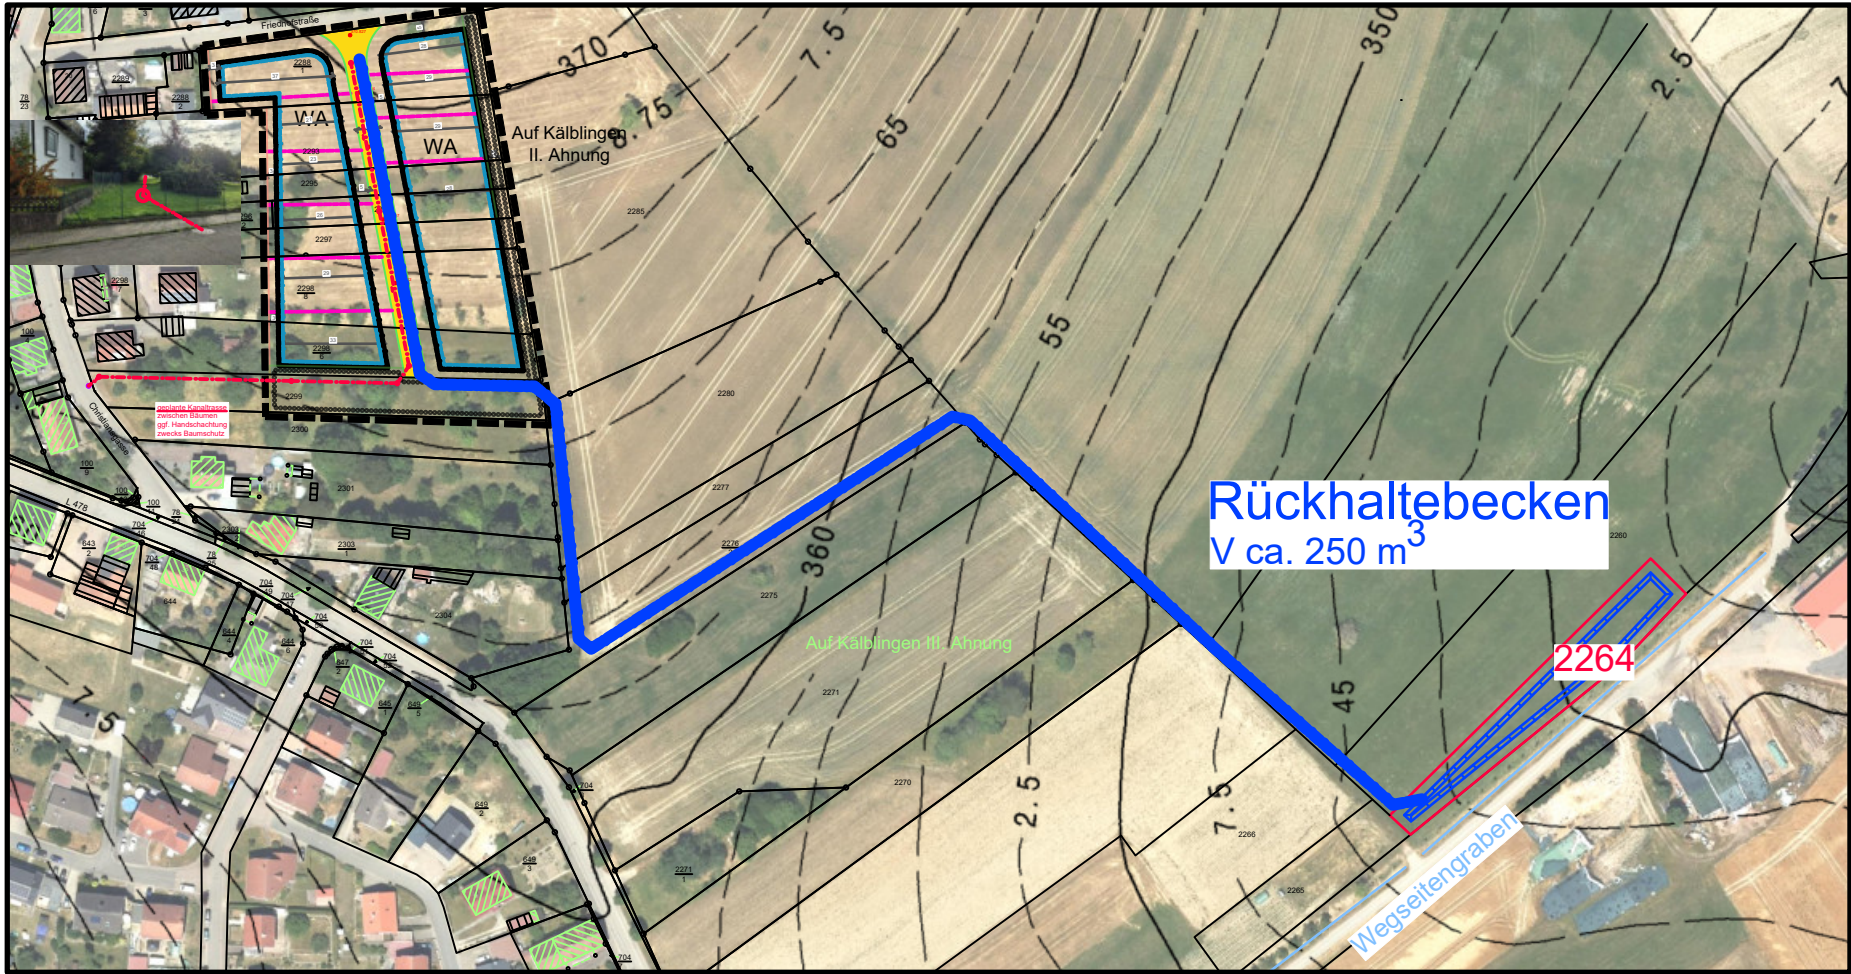

Standort Regenrückhaltebecken

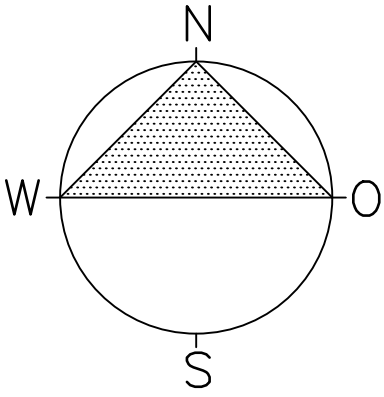

Legende:

- Schmutzwasserkanal geplant
- Regenwasserkanal geplant



Planlauf/Verteilung

| EMPFÄNGER | Datum                   | Anzahl<br>Plot | dig     |
|-----------|-------------------------|----------------|---------|
|           |                         |                |         |
|           |                         |                |         |
| Nr.       | Gegenstand der Änderung | Datum          | Zeichen |

Planungsstand:

- Vorplanung
- Entwurfsplanung
- Genehmigungsplanung
- Ausführungsplanung

Datum

INGENIEURBÜRO DILGER  
BERATENDE INGENIEURE FÜR BAUWESEN

Ingenieurbüro Dilger GmbH  
Gewerbepark "Neudahn 3" | 66994 Dahn  
Telefon (06391) 911-0 | Fax (06391) 911-150  
E-Mail: poststelle@ingenieurbuero-dilger.de  
www.ingenieurbuero-dilger.de

- Abwasserentsorgung
- Wasserversorgung
- Konstruktiver Ingenieurbau
- Straßenplanung
- Bauwerks- u. Kanalsanierung
- Sport- und Freizeitanlagen

Auftraggeber  
**Verbandsgemeindewerke  
Pirmasens-Land**  
Ortsgemeinde Bottenbach

Anlage **V**  
Blatt **1**  
Projekt **PV 20/25**

Maßnahme  
**Wasserbilanz und  
Entwässerungskonzept zur  
Neuaufstellung des Bebauungsplans  
"Auf Kälblingen"**

|             | Datum      | Zeichen    |
|-------------|------------|------------|
| aufgenommen | 19.03.2026 | Lang       |
| bearbeitet  | 19.03.2026 | Schödl     |
| gezeichnet  | 19.03.2026 | Schödl     |
| geprüft     | 19.03.2026 | Rutschmann |

Darstellung  
**Systemskizze**

Bauherr

Maßstab **1:500** Format **58/50**

Prüfvermerke

Hinweis zum Datenschutz: Alle Rechte dieser Zeichnung unterliegen dem  
Urheberrecht gem. DIN ISO 16016. Vervielfältigung und Veröffentlichung  
nur mit Zustimmung des Ingenieurbüros Dilger GmbH.