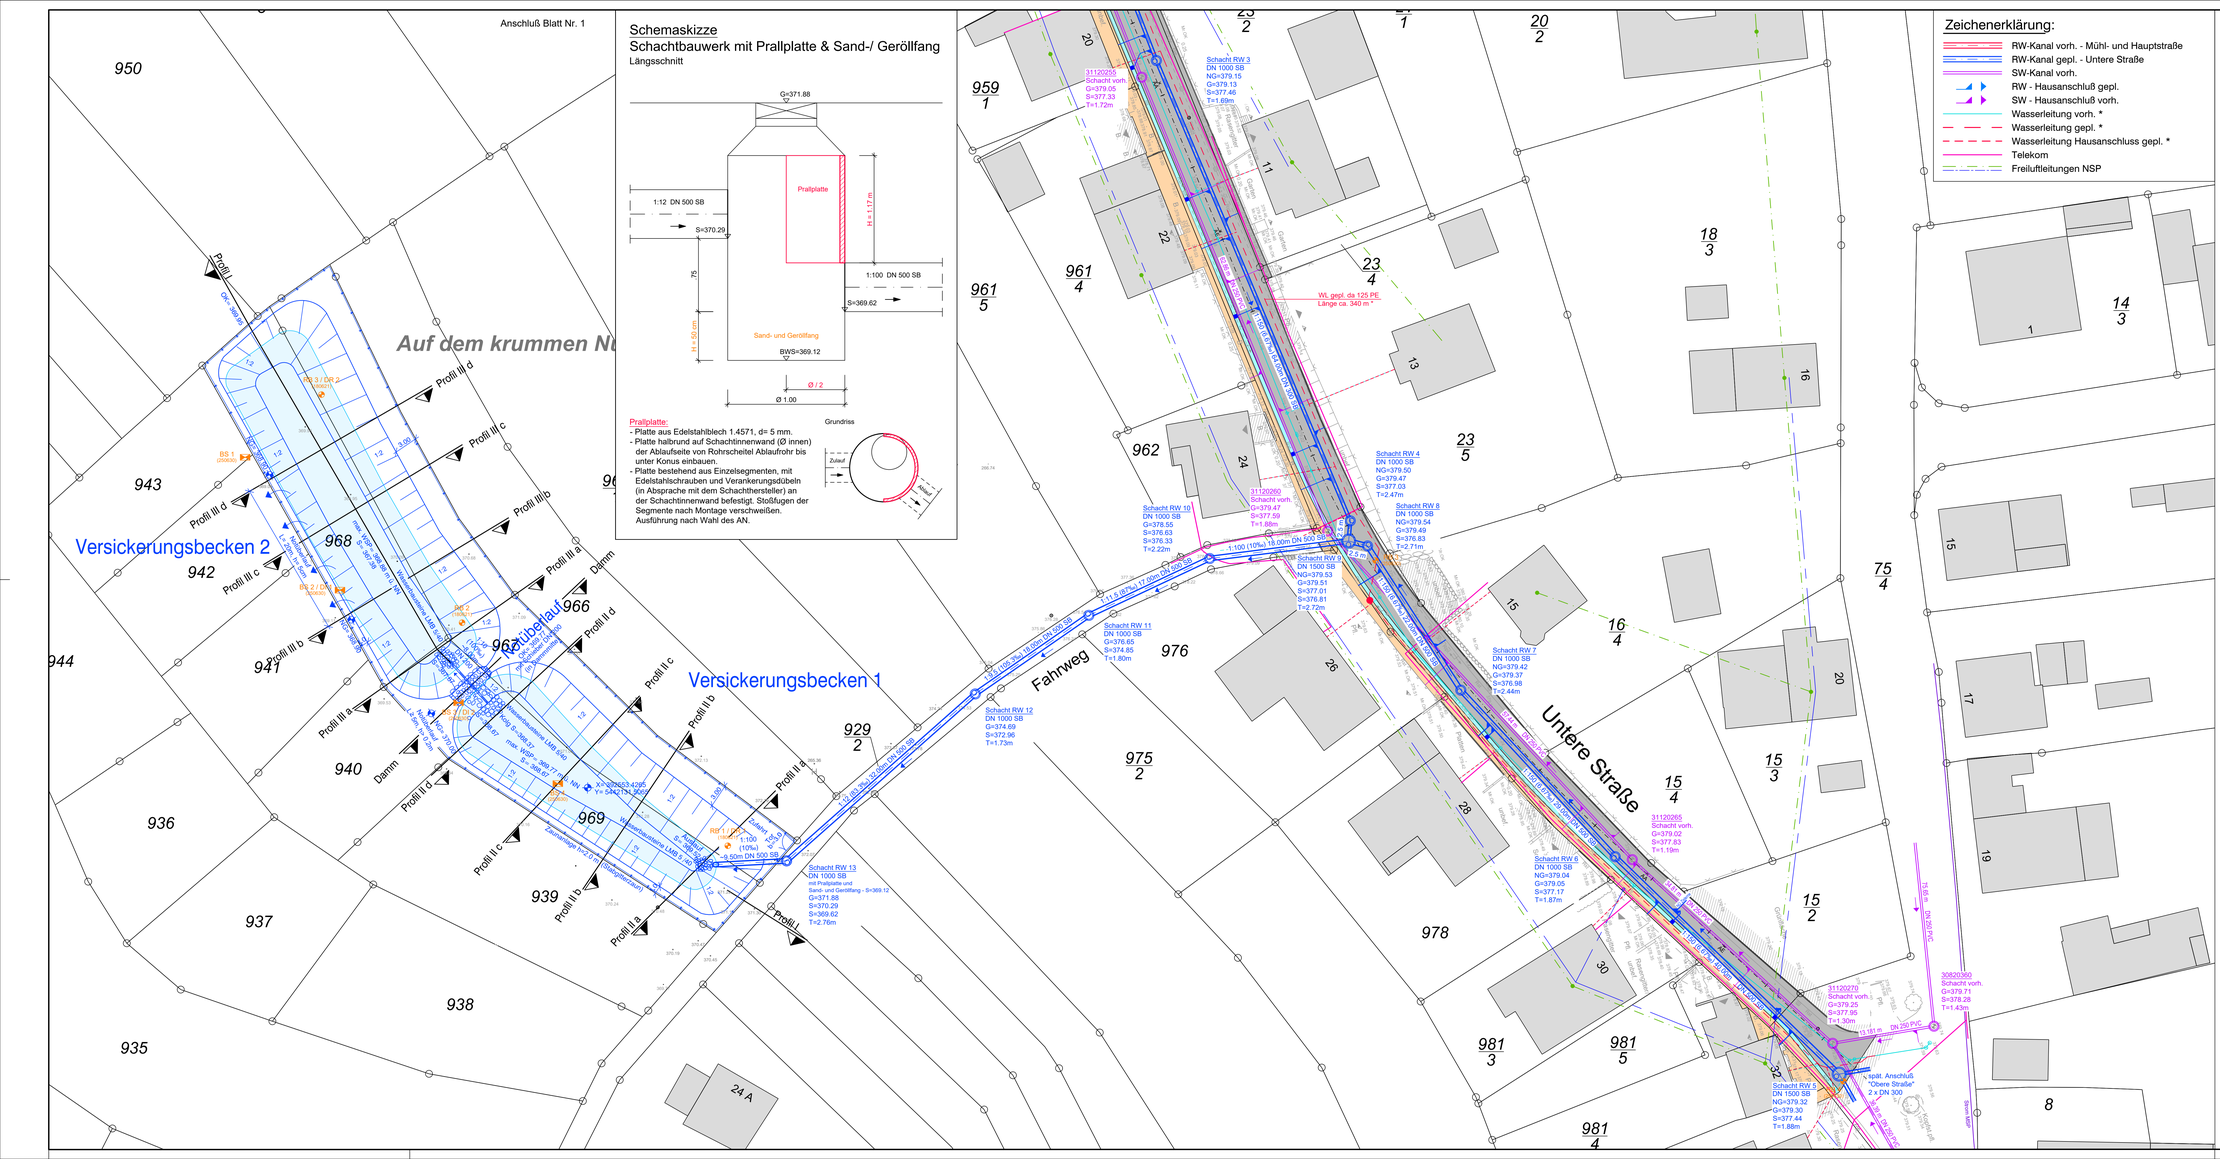

Gutachten liegen vor:

Geotechnischer Kurzbericht erstellt von:
ICP-Geologen, Rodenbach am 16.12.2016
Projekt: Versickerungsbecken Untere Straße Oberflächenentwässerung südlicher Ortsteil, OG Hilst
Betreff: Baugrunderkundung mit geotechnischem Bericht
Proj-Nr: W16004

Sämtliche Anschlußhöhen sind vor Baubeginn in der Örtlichkeit zu überprüfen.

Die endgültigen Ausbauhöhen für die Schachtbauwerke sind dem Deckenhöhenplan aus der Straßenplanung (siehe eigener Entwurf) zu entnehmen.

Planung Straßenbau siehe eigener Entwurf!

* Planung Wasserleitungsbau siehe eigener Entwurf!

Die genaue Lage der Versorgungsleitungen ist vor Baubeginn ggf. durch Suchschlitze festzustellen. Konfliktpunkte mit der Planung sind rechtzeitig der Bauleitung mitzuteilen.

Genaue Lage der RW-Hausanschlüsse ist vor Baubeginn in der Örtlichkeit festzulegen.

Die Grunddienstbarkeiten bzw. Leitungsrechte für die erforderlichen Grundstücke sind vor der Ausführungsplanung vom AG sicherzustellen.

Lage- und Höhenstatus des Lageplan:

Lagestatus: ETRS_UTM32
Höhenstatus: ... (Kanalbestand)
DHHN2016_HST170 (Bestandsvermessung Hauptstraße mittels GNSS-Messung)

Planlauf/Verteilung

EMPFÄNGER	Datum	Anzahl Plot	Anzahl Dig

Nr.	Gegenstand der Änderung	Datum	Zeichen

Planungsstand:		Datum
Vorplanung		
Entwurfsplanung		
Genehmigungsplanung	X	Februar 2026
Ausführungsplanung		

INGENIEURBÜRO DILGER
BERATENDE INGENIEURE FÜR BAUWESEN
Ingenieurbüro Dilger GmbH
Gewerbepark "Neudahn 3" I 66994 Dahn
Telefon (06391) 911-0 I Fax (06391) 911-100
E-Mail: poststelle@ingenieurbuero-dilger.de
www.ingenieurbuero-dilger.de
• Abwasserentsorgung
• Wasserversorgung
• Wasserwirtschaftl. Fachbeiträge
• Straßenplanung
• Bauwerke- u. Kanalsanierung
• Sport- und Freizeitanlagen

Auftraggeber
VG Pirmasens-Land
Ortsgemeinde Hilst

Anlage V
Blatt 2
Projekt PK 11/16

Maßnahme
Oberflächenentwässerung "Untere Straße"

	Datum	Zeichen
aufgenommen		
bearbeitet	07.08.2025	Rutschmann
gezeichnet	07.08.2025	Weinzierl/Jo
geprüft	07.08.2025	Rutschmann

Darstellung
Bau- und Lageplan (Teil 2)

Baurecht
Pirmasens, den 09.03.2026
gez. i.A. Mathias Kelsch

Maßstab 1:250
Format 1.32/60

Prüfvermerke

Verbandsgemeindewerke Pirmasens-Land
Dornheckstraße 19
66953 Pirmasens

Hinweis zum Datenschutz: Alle Rechte dieser Zeichnung unterliegen dem Urheberrecht und dürfen ohne unsere Genehmigung weder vervielfältigt noch an Dritte weitergegeben werden.