II. Allgemeine Anlagen

4. Einzugsgebietslageplan

Dahn, im Februar 2026

Ingenieurbüro Dilger GmbH

Beratende Ingenieure für Bauwesen

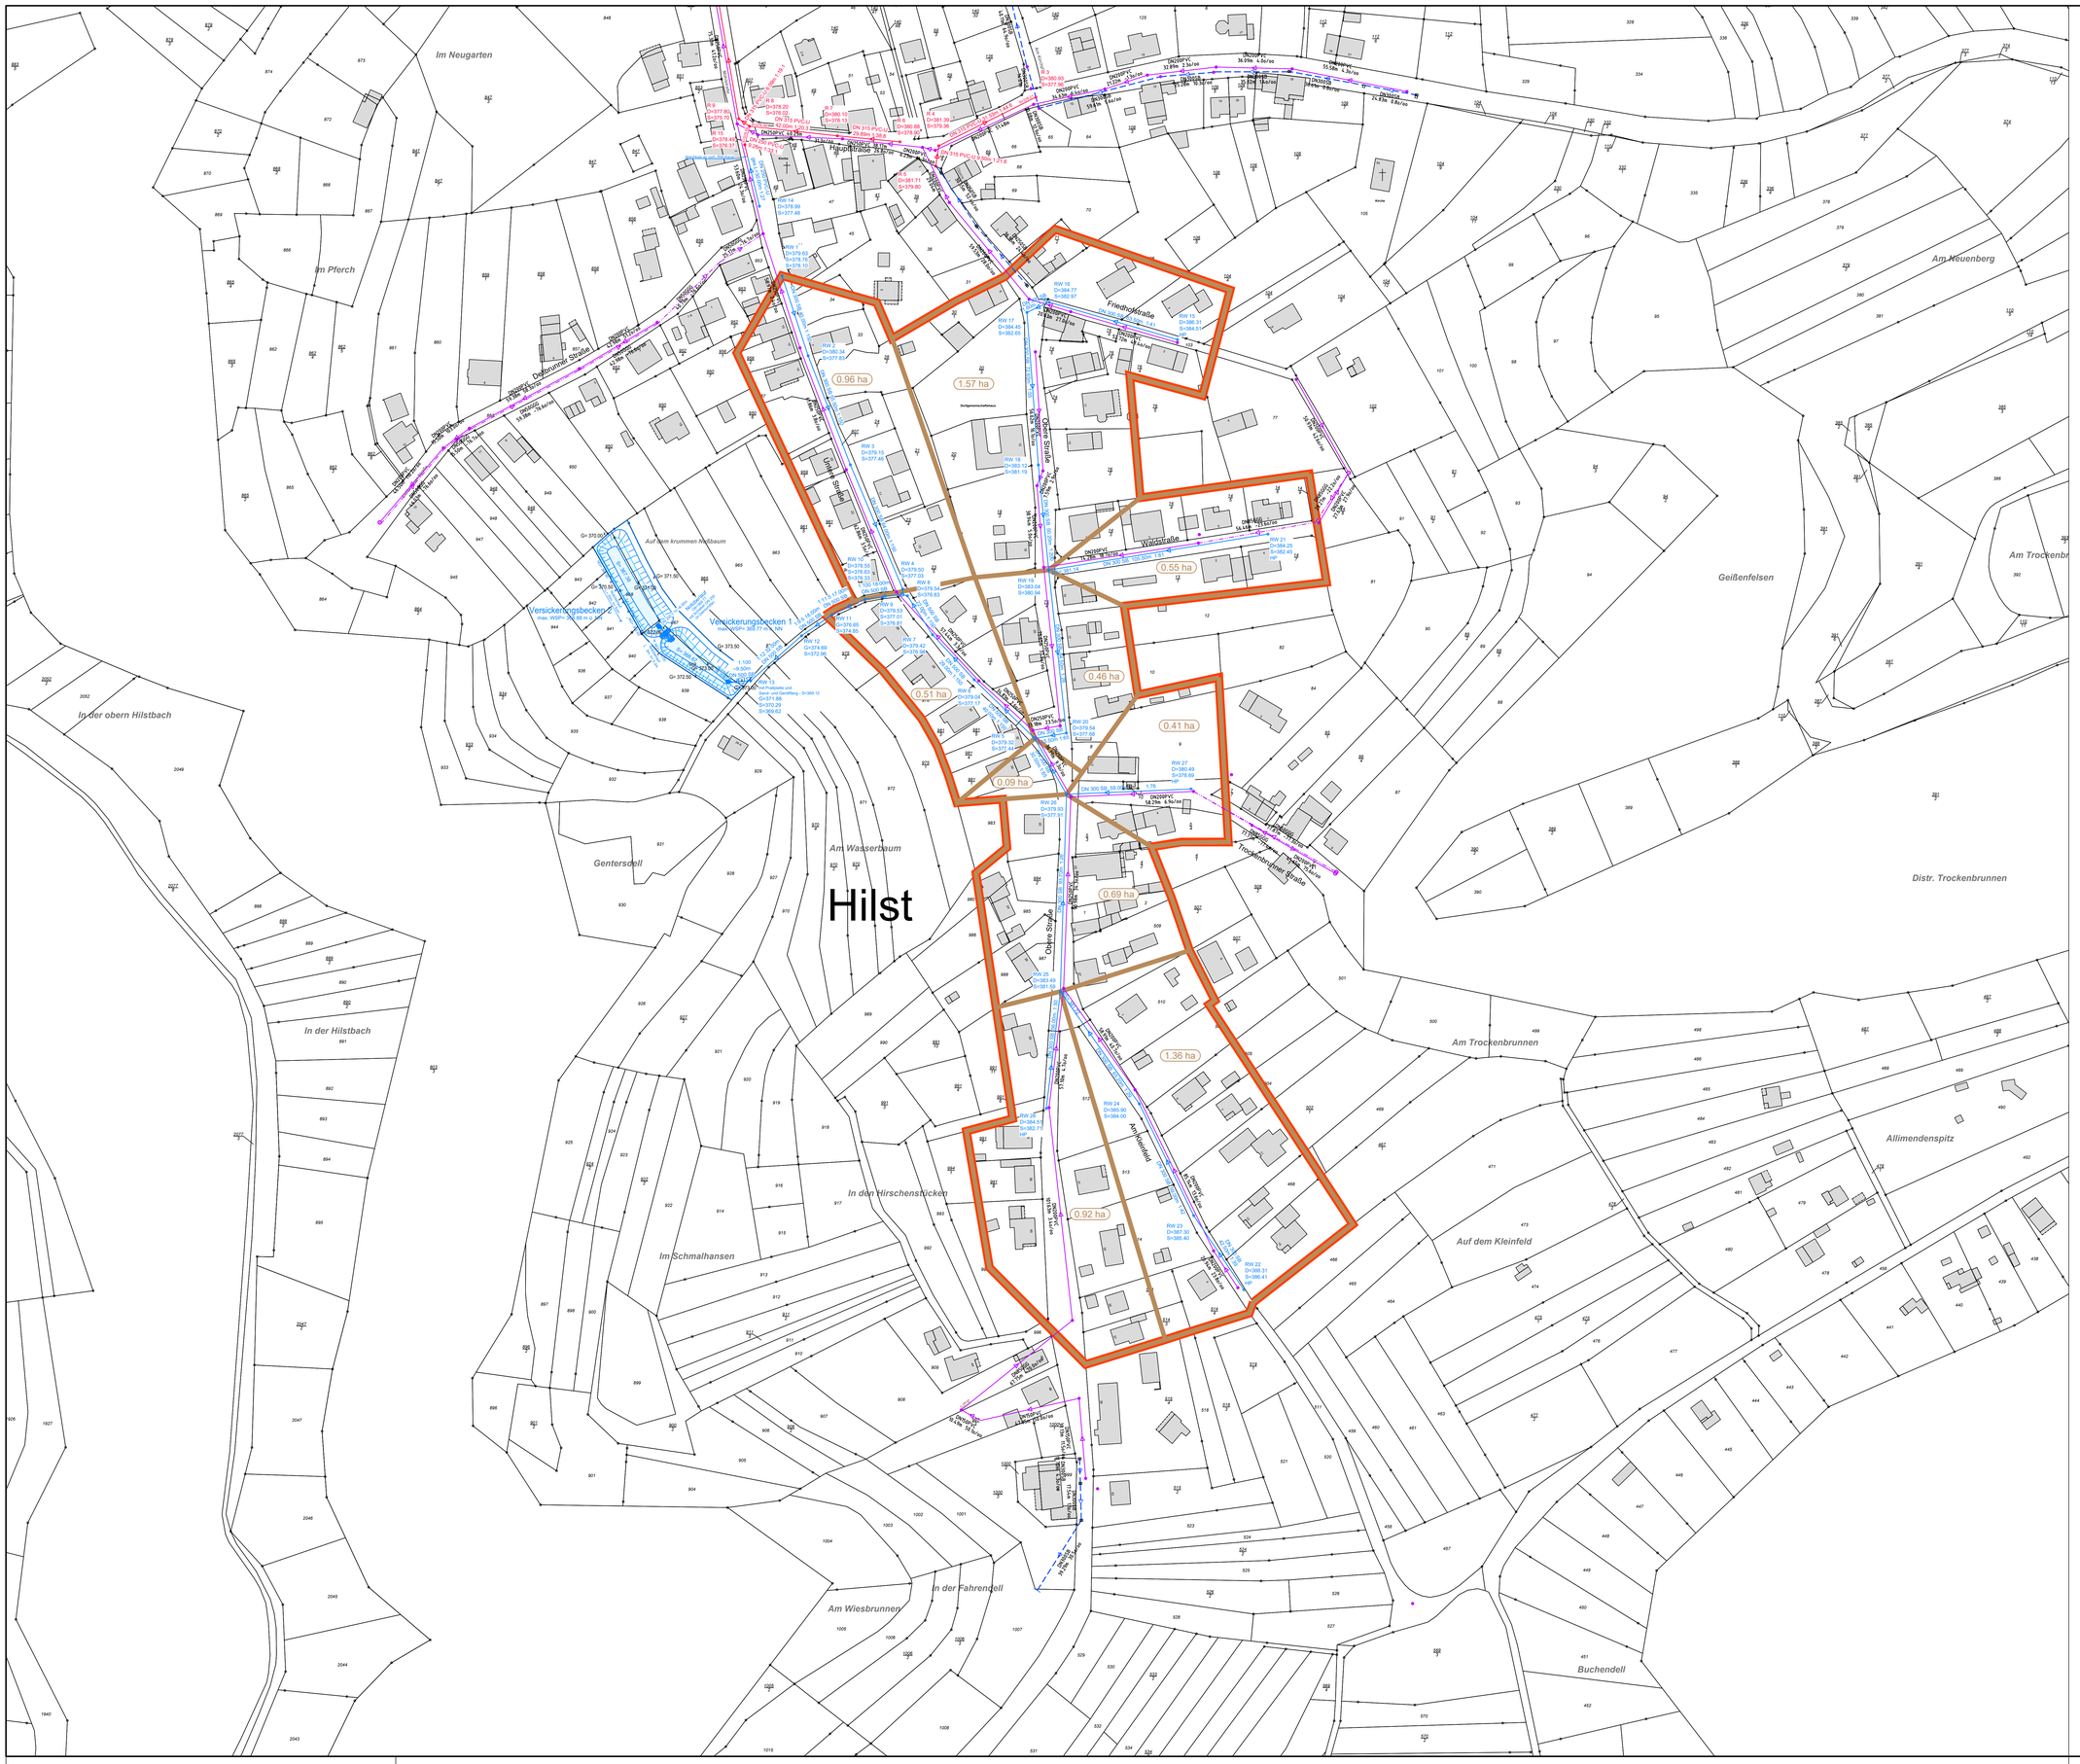

Legende:

- RW-Kanal / Versickerungsbecken gepl.
- RW-Kanal vorh. neu
- RW-Kanal vorh.
- SW-Kanal vorh.
- Gesamteinzugsgebietsfläche
- Einzeleinzugsgebietsflächen

Planlauf/Verteilung

EMPFÄNGER	Datum	Anzahl Plot	Anzahl dig.

Nr.	Gegenstand der Änderung	Datum	Zeichen

Planungsstand:		Datum
Vorplanung		
Entwurfsplanung		
Genehmigungsplanung	X	Februar 2026
Ausführungsplanung		

INGENIEURBÜRO DILGER
BERATENDE INGENIEURE FÜR BAUWESEN

Ingenieurbüro Dilger GmbH
Gewerbepark "Neudahn 3" I 66994 Dahn
Telefon (06391) 911-0 I Fax (06391) 911-150
E-Mail: poststelle@ingenieurbuero-dilger.de
www.ingenieurbuero-dilger.de

- Abwasserentsorgung
- Wasserversorgung
- Konstruktiver Ingenieurbau
- Straßenbau
- Bauwerks- u. Kanalsanierung
- Sport- und Freizeitanlagen

Auftraggeber

VG Pirmasens-Land
Ortsgemeinde Hilst

Anlage	II
Blatt	4
Projekt	PK 11/16

Maßnahme

Oberflächenentwässerung
"Untere Straße"

	Datum	Zeichen
aufgenommen		
bearbeitet	07.08.2025	Rutschmann
gezeichnet	07.08.2025	Johann
geprüft	07.08.2025	Rutschmann

Darstellung

Einzugsgebietslageplan

Maßstab 1:1000 Format 1.20/84

Prüfvermerke

Bauherr

Pirmasens ..... den 09.03.2026

gez. i.A. Mathias Kelsch

Verbandsgemeindewerke
Pirmasens-Land
Bahnhofstraße 19
66953 Pirmasens

Urheber dieser Datenbank: Alle Rechte dieser Zeichnung unterliegen dem Urheberrecht. Weitergabe an Dritte und jede Vervielfältigung und Veröffentlichung nur mit Zustimmung des Ingenieurbüro Dilger GbmbH