
Längsprofil I

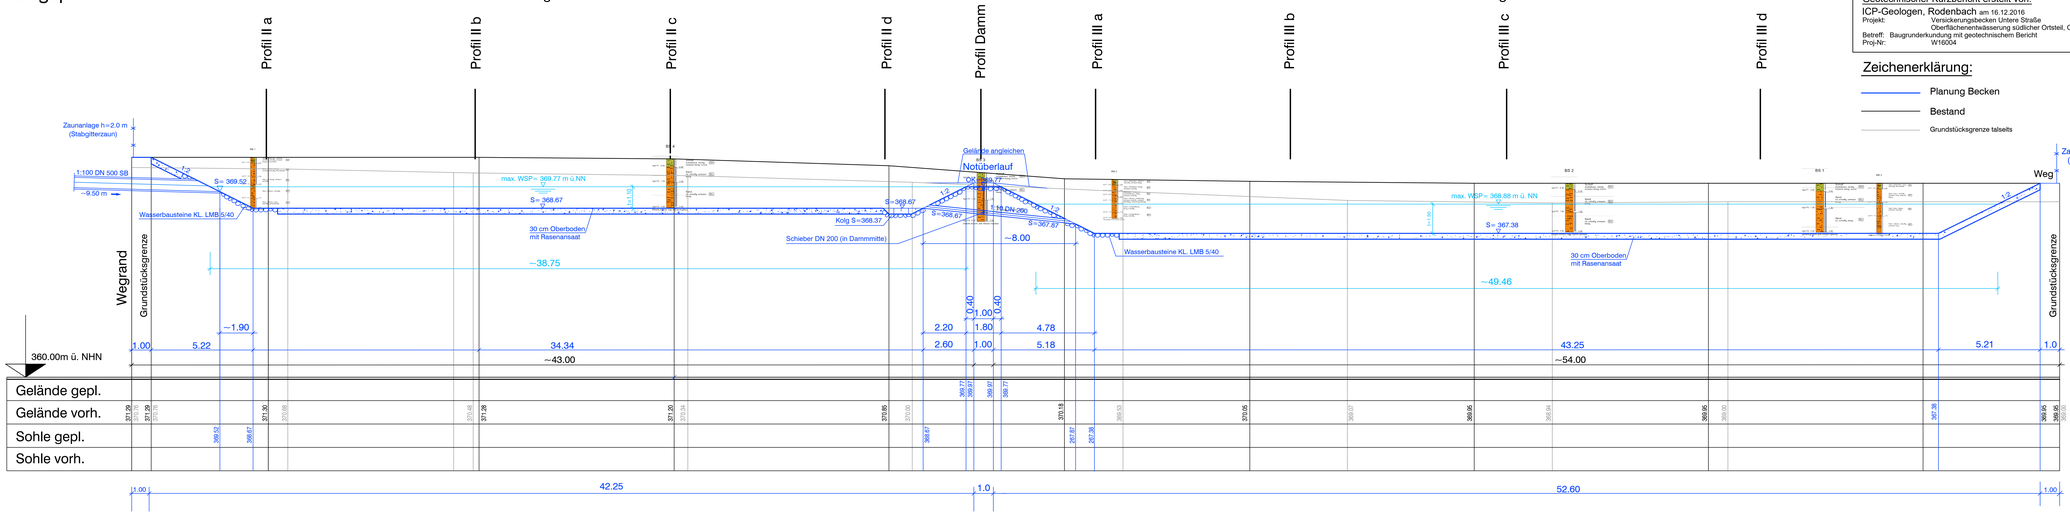

Gutachten liegen vor:

Geotechnischer Kurzbericht erstellt von:

ICP-Geologen, Rodenbach am 16.12.2016
Projekt: Versickerungsbecken Untere Straße
Oberflächenentwässerung südlicher Ortsteil, OG Hilst
Betreff: Baugrunderkundung mit geotechnischem Bericht
Proj-Nr: W16004

Zeichenerklärung:

- Planung Becken
- Bestand
- Grundstücksgrenze talseits

Planlauf/Verteilung

EMPFÄNGER	Datum	Anzahl Plot	Anzahl dig.

Nr.	Gegenstand der Änderung	Datum	Zeichen

Planungsstand:		Datum
Vorplanung		
Entwurfsplanung		
Genehmigungsplanung	X	Februar 2026
Ausführungsplanung		

INGENIEURBÜRO DILGER
BERATENDE INGENIEURE FÜR BAUWESEN

Ingenieurbüro Dilger GmbH
Gewerbepark "Neustähn 3" I 66994 Dahn
Telefon (06391) 911-0 I Fax (06391) 911-150
E-Mail: poststelle@ingenieurbuero-dilger.de
www.ingenieurbuero-dilger.de

- Abwasserentsorgung
- Wasserversorgung
- Konstruktiver Ingenieurbau
- Straßenbau
- Bauwerksin.- Kanalsanierung
- Sport- und Freizeitanlagen

Auftraggeber: VG Pirmasens-Land
Ortsgemeinde Hilst

Anlage V
Blatt 5
Projekt PK 11/16

Maßnahme: Oberflächenentwässerung "Untere Straße"

	Datum	Zeichen
aufgenommen		
bearbeitet	07.08.2025	Rutschmann
gezeichnet	07.08.2025	Wenzel/Jo
geprüft	07.08.2025	Rutschmann

Darstellung: Längsprofil Versickerungsbecken

Bauherr: Pirmasens, den 09.03.2026
gez. i.A. Mathias Kelsch

Maßstab: 1:100 Format: 1.32/30

Prüfvermerke

**Verbandsgemeindeverwa
Pirmasens-Land
Bahnhofstraße 19
66953 Pirmasens**

Hinweis zum Datenschutz: Alle Rechte dieser Zeichnung unterliegen dem Urheberschutz gem DIN ISO 16016, Vervielfältigung und Weitergabe nur mit Zustimmung des Ingenieurbüros Dilger GmbH