


Profil Damm

Planung

Bestand

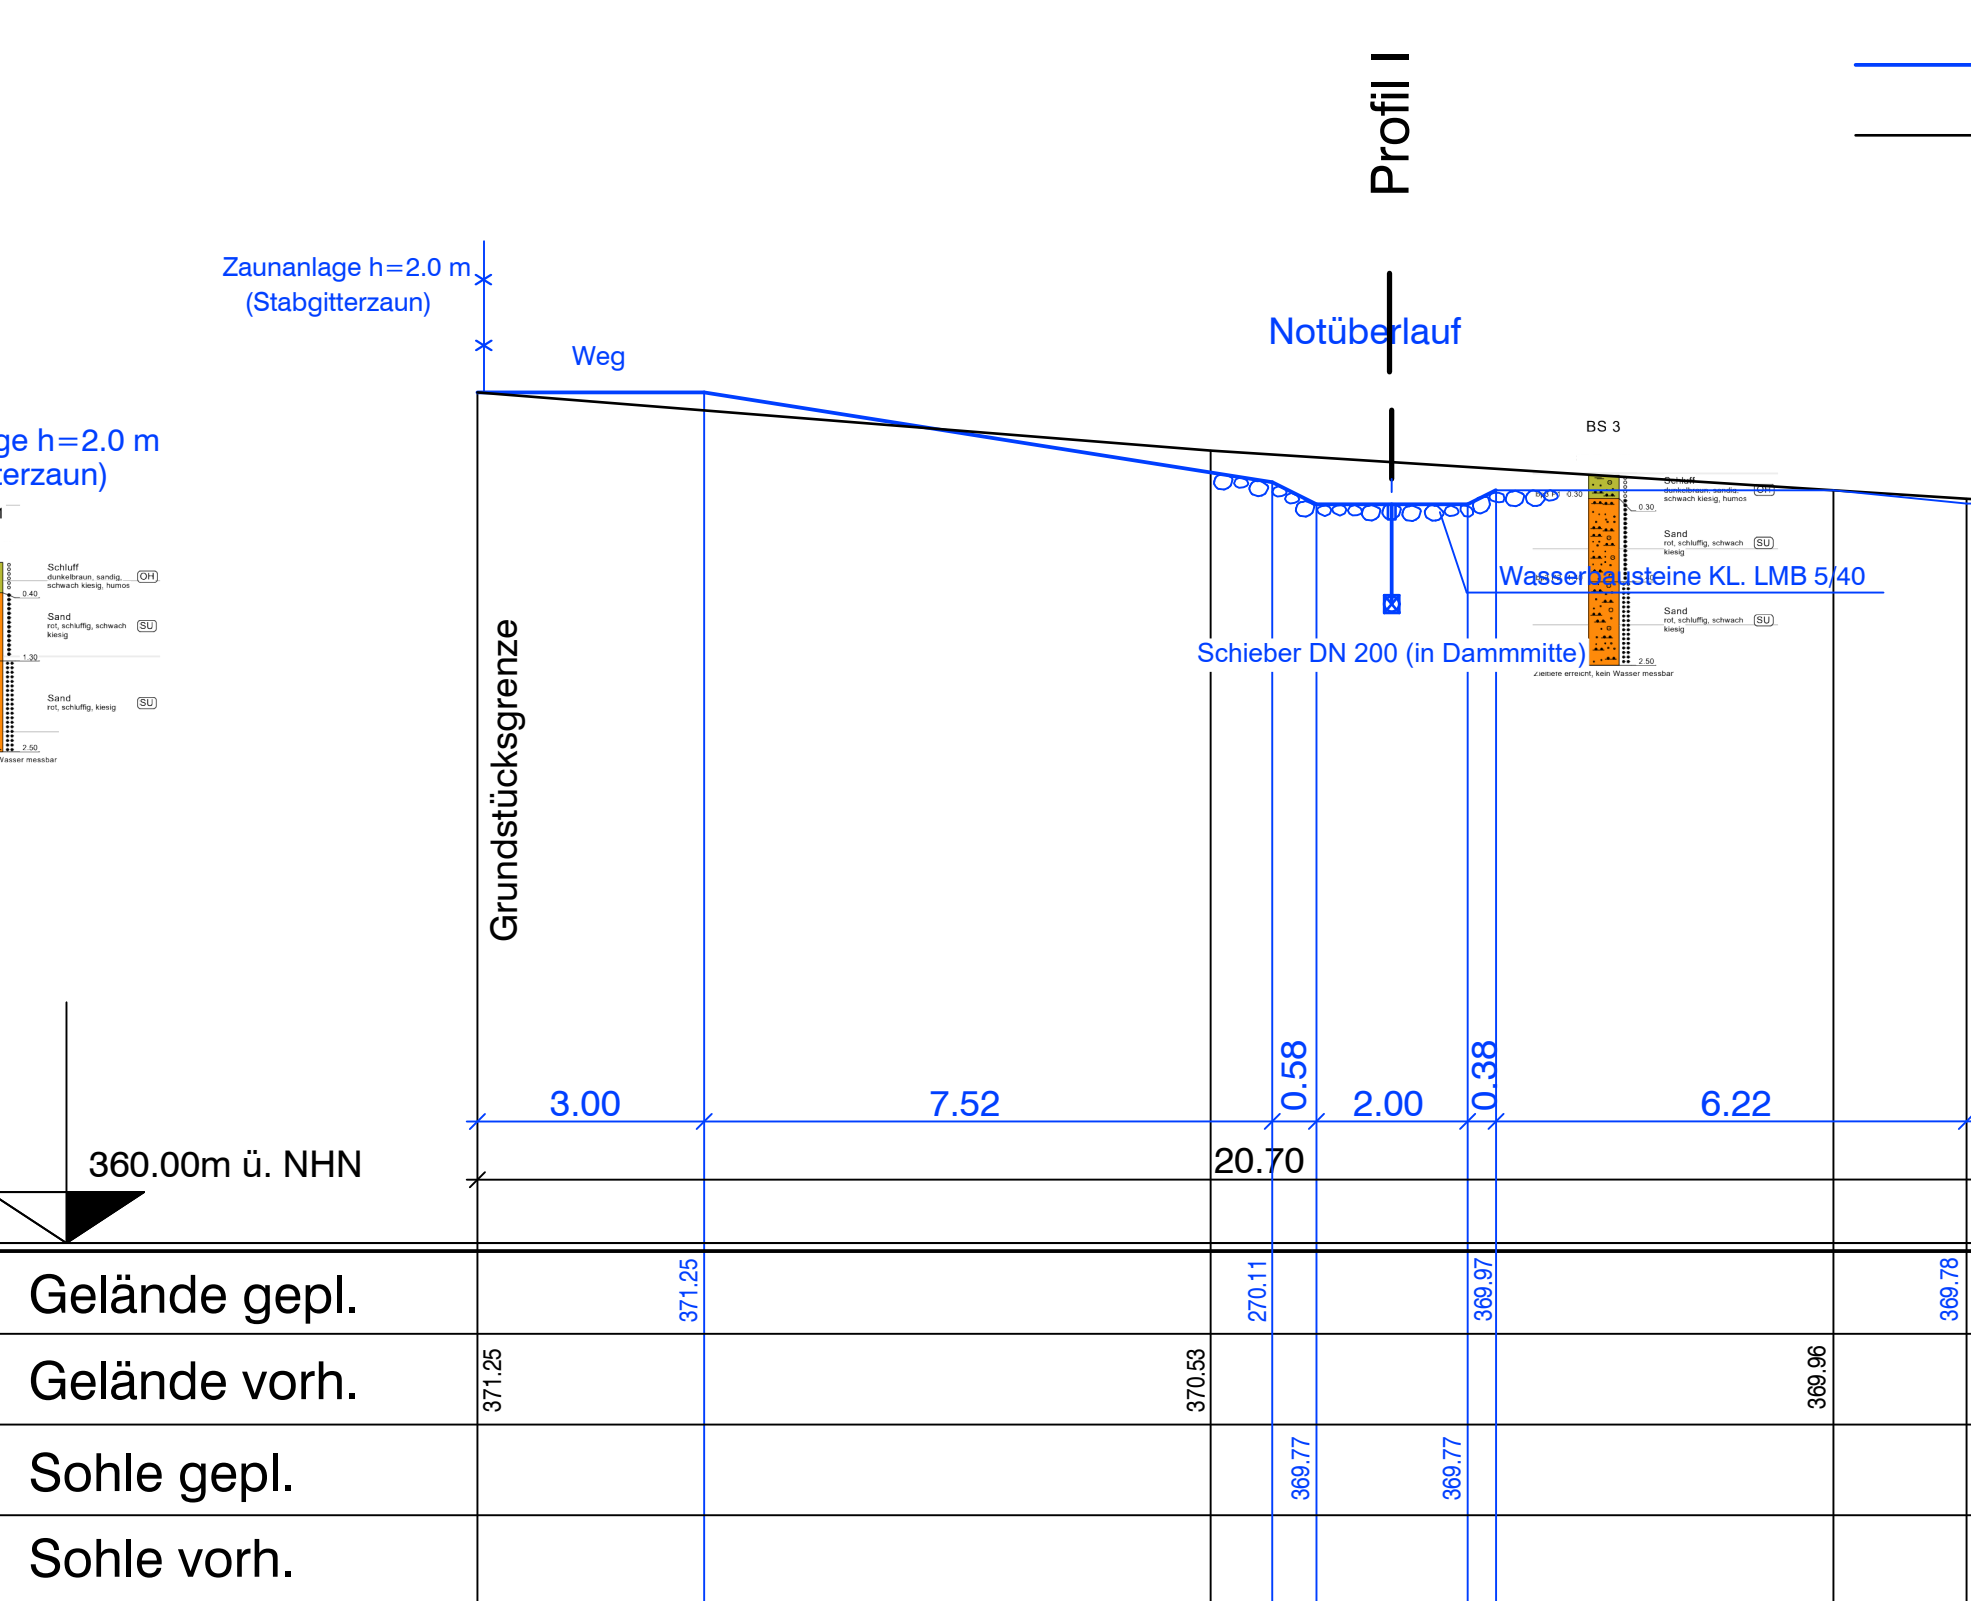

Planlauf/Verteilung				
EMPFÄNGER			Datum	Anzahl Plot dig
Nr. Gegenstand der Änderung			Datum	Zeichen
Planungsstand:				Datum
Vorplanung				
Entwurfsplanung				
Genehmigungsplanung				X Februar 2026
Ausführungsplanung				
INGENIEURBÜRO DILGER BERATENDE INGENIEURE FÜR BAUWESEN Ingenieurbüro Dilger GmbH Gewerbepark "Neudahn 3" 66994 Dahn Telefon (06391) 911-0 Fax (06391) 911-150 E-Mail: poststelle@ingenieurbuero-dilger.de www.ingenieurbuero-dilger.de R.L. - Abwasserentsorgung - Wasserversorgung - Konstruktiver Ingenieurbau - Straßenplanung - Bauwerke- u. Kanalsanierung - Sport- und Freizeitanlagen				
Auftraggeber			Anlage	V
VG Pirmasens-Land Ortsgemeinde Hilst			Blatt	7
			Projekt	PK 11/16
Maßnahme			Datum	Zeichen
Oberflächenentwässerung "Untere Straße"			ausgenommen	
			bearbeitet	07.08.2025 Rutschmann
			gezeichnet	07.08.2025 Wenzel/Jo
			geprüft	07.08.2025 Rutschmann
Darstellung Querprofile Versickerungsbecken V2			Bauherr	
Maßstab 1:100 Format 1.65/30			Pirmasens den 09.03.2026	
			gez. I.A. Mathias Kelsch	
Prüfvermerke			Verbandsgemeindewerke Pirmasens-Land Bahnhofstraße 19 66953 Pirmasens	
Hinweis zum Datenschutz: Alle Rechte dieser Zeichnung unterliegen dem Urheberrecht gem. DIN ISO 15076. Vervielfältigung und Veröffentlichung nur mit Zustimmung des Ingenieurbüro Dilger GmbH.				