
TEIL A: PLANZEICHNUNG

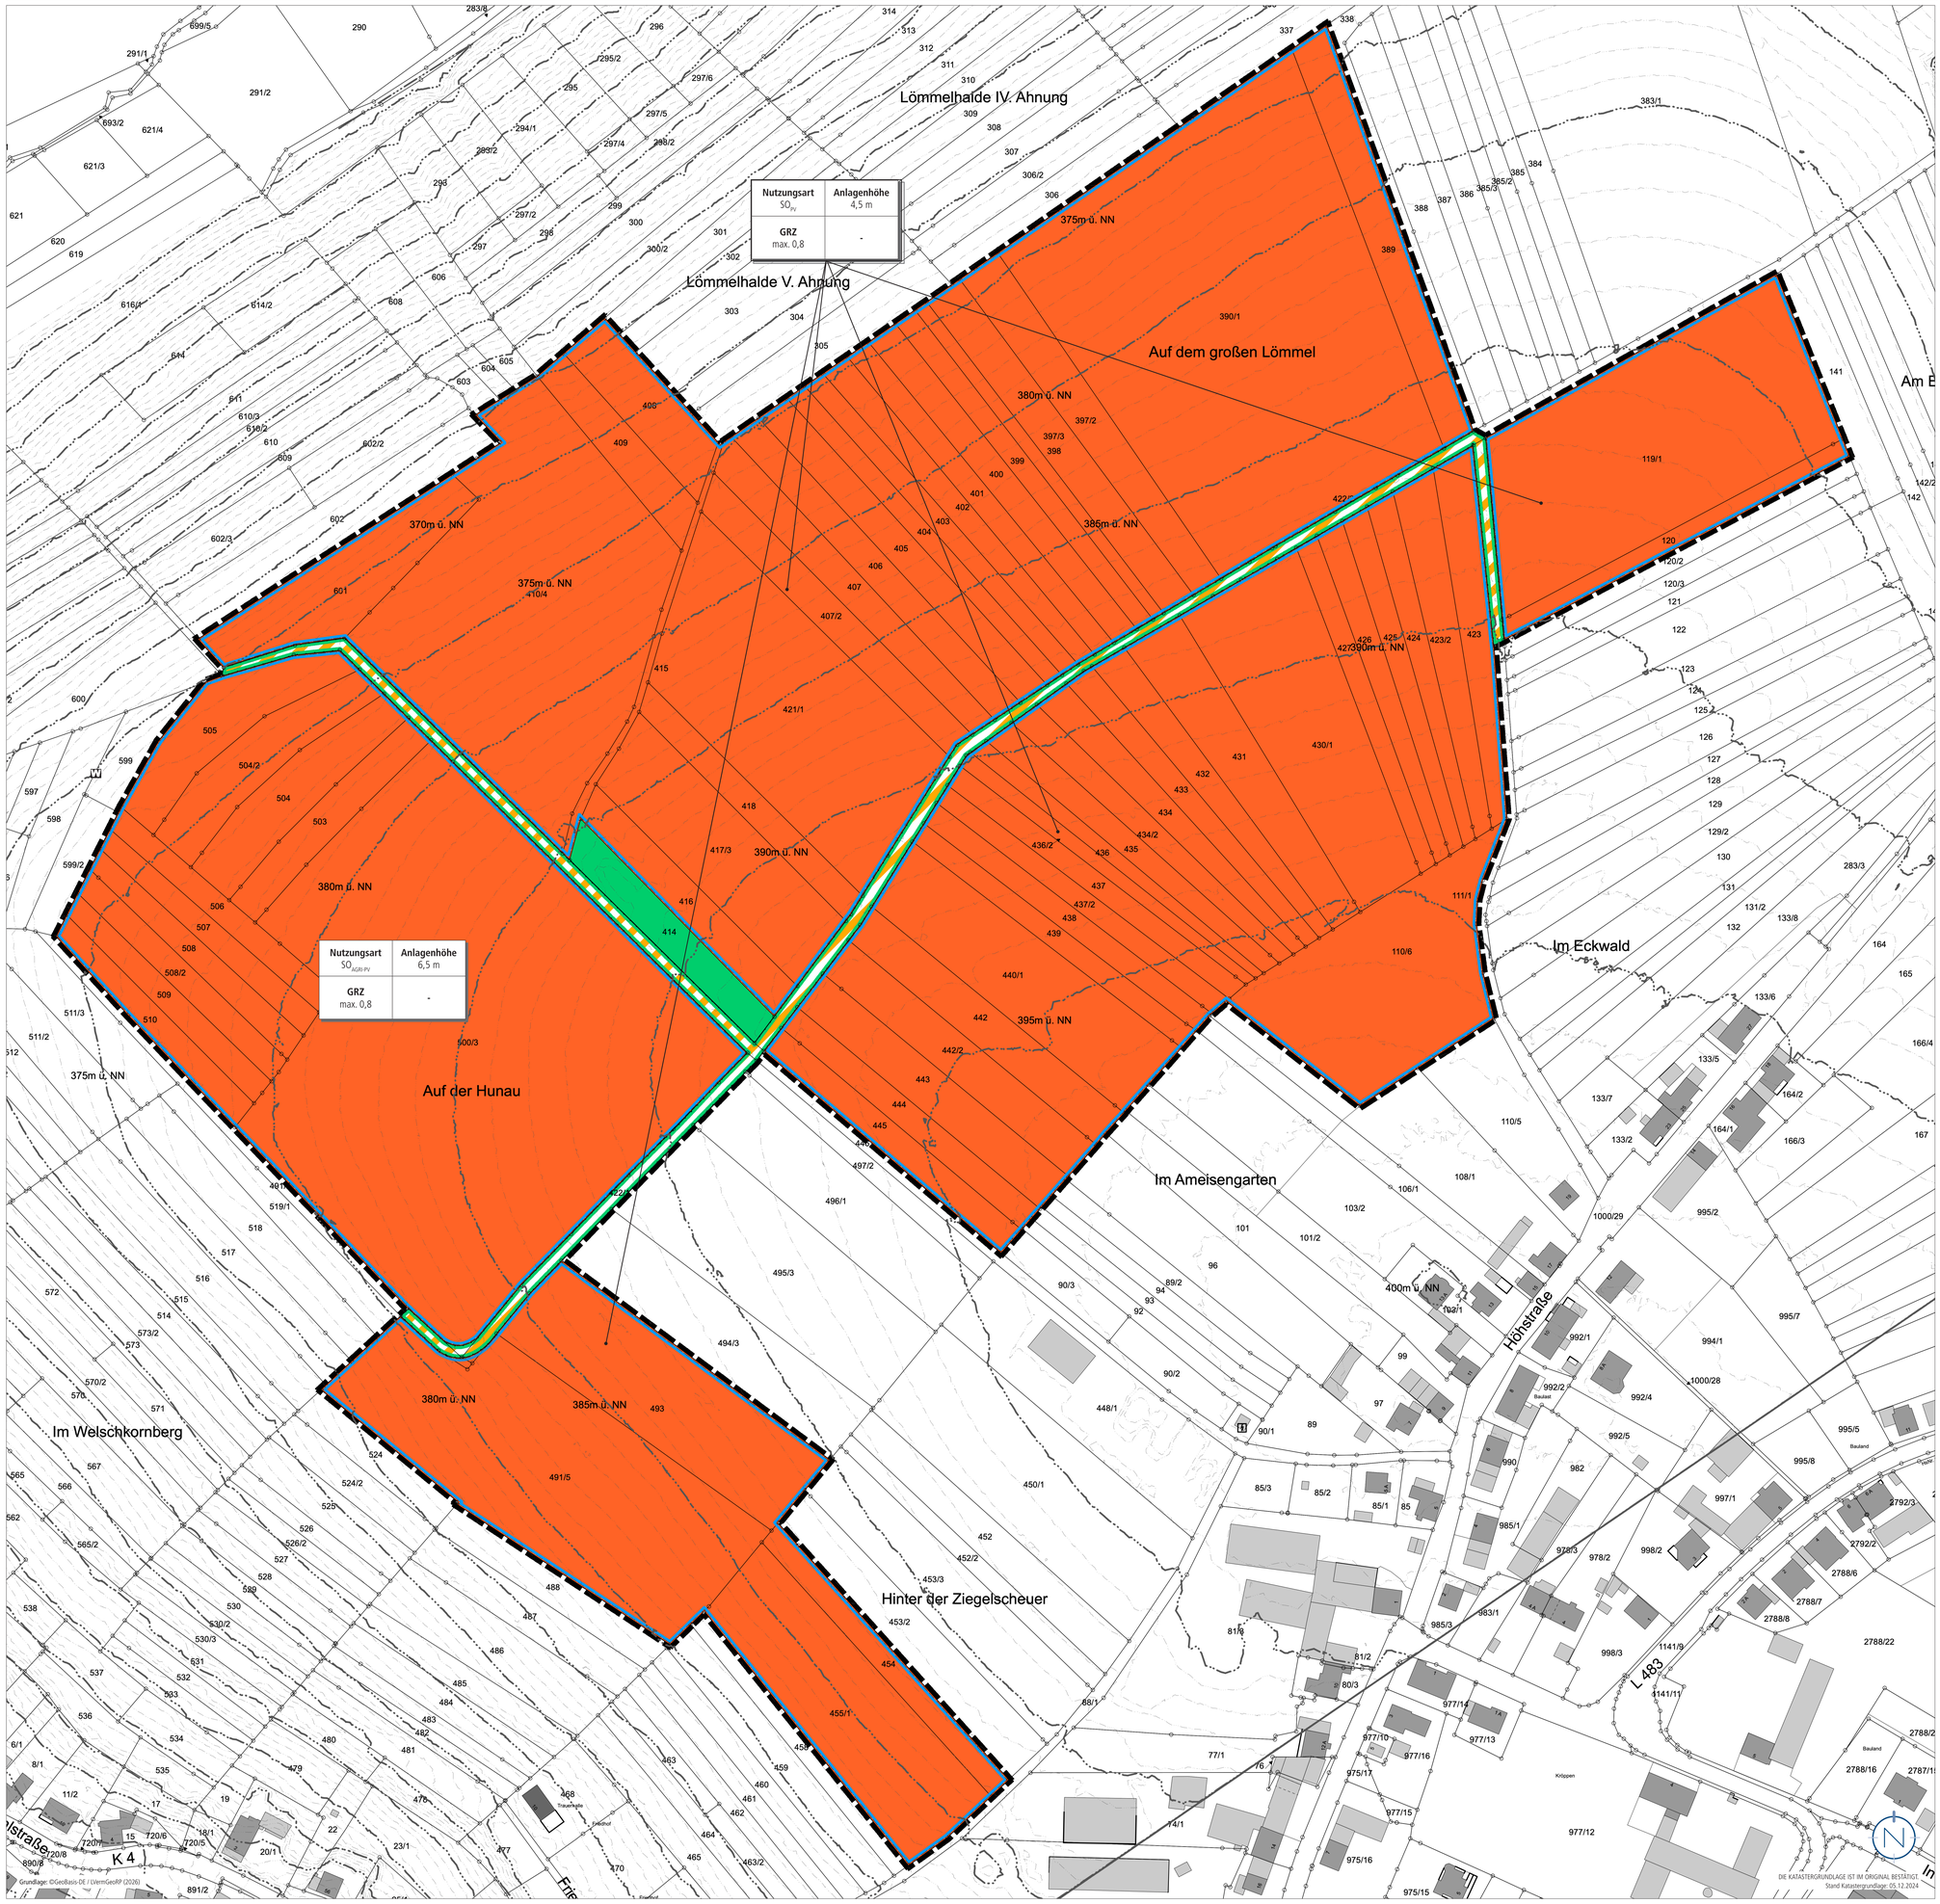

PLANZEICHENERLÄUTERUNG

- GRENZE DES RÄUMLICHEN GELTUNGSBEREICHES (§ 9 ABS. 7 BAUGB)
- SO_{PV} — SONSTIGES SONDERGEBIET „PHOTOVOLTAIK" (SO_{PV}), „AGRI-PV" ($SO_{AGRI-PV}$) (§ 9 ABS. 1 NR. 1 BAUGB UND § 11 BAUNVO)
- **Anlagenhöhe** 4,5 m — HÖHE BAULICHER ANLAGEN, HIER: MAXIMALE HÖHE DER PHOTOVOLTAIK-ANLAGE ÜBER ANSTEHENDEM GELÄNDE (§ 9 ABS.1 NR. 1 BAUGB UND § 18 BAUNVO)
- **GRZ** max. 0,8 — GRUNDFLÄCHENZAHL (§ 9 ABS. 1 NR. 1 BAUGB UND § 19 BAUNVO)
- BAUGRENZE (§ 9 ABS. 1 NR. 2 BAUGB U. § 23 ABS. 3 BAUNVO)
- VERKEHRSFLÄCHE BESONDERER ZWECKBESTIMMUNG, HIER: FELDWIRTSCHAFTSWEG (§ 9 ABS. 1 NR. 11 BAUGB)
- FLÄCHEN FÜR DIE LANDWIRTSCHAFT (§ 9 ABS. 1 NR. 18 BAUGB)
- 375m ü. NN — HÖHENLINIEN (1M ABSTAND) (LASERDATEN RHEINLAND-PFALZ, QUELLE: ©GEOBASIS-DE / LVERMGEORP 2026, DL-DE/BY-2-0, WWW.LVERMGEO.RLP.DE [DATEN BEARBEITET] STAND: 25.03.2026)
- ERLÄUTERUNG DER NUTZUNGSSCHABLONE

Baugebiet	Anlagenhöhe
Grundflächenzahl	-

GESETZLICHE GRUNDLAGEN

Für die Verfahrensdurchführung und die Festsetzungen des Bebauungsplanes gelten u.a. folgende Gesetze und Verordnungen:

- Baugesetzbuch in der Fassung der Bekanntmachung vom 03. November 2017 (BGBl. I S. 3634), zuletzt geändert durch Artikel 5 des Gesetzes vom 22. Dezember 2025 (BGBl. 2025 I Nr. 348).
- Verordnung über die bauliche Nutzung der Grundstücke (Baunutzungsverordnung - BauNVO) in der Fassung der Bekanntmachung vom 21. November 2017 (BGBl. I S. 3786), zuletzt geändert durch Artikel 2 des Gesetzes vom 03. Juli 2023 (BGBl. 2023 I Nr. 176).
- Verordnung über die Ausarbeitung der Bauleitpläne und die Darstellung des Planinhalts (PlanZV) vom 18.12.1990 (BGBl. 1991 I S. 58), zuletzt geändert durch Artikel 6 des Gesetzes vom 12. August 2025 (BGBl. 2025 I Nr. 189).
- Gesetz über Naturschutz und Landschaftspflege (Bundesnaturschutzgesetz - BNatSchG) vom 29. Juli 2009 (BGBl. I S. 2542), zuletzt geändert durch Artikel 48 des Gesetzes vom 23. Oktober 2024 (BGBl. 2024 I Nr. 323).
- Bundes-Bodenschutzgesetz vom 17. März 1998 (BGBl. I S. 502), zuletzt geändert durch Artikel 7 des Gesetzes vom 25. Februar 2021 (BGBl. I S. 306).
- Gesetz zur Ordnung des Wasserhaushalts (Wasserhaushaltsgesetz - WHG) vom 31. Juli 2009 (BGBl. I S. 2585), zuletzt geändert durch Artikel 2 des Gesetzes vom 9. Januar 2026 (BGBl. 2026 I Nr. 4).
- Bundes-Immissionsschutzgesetz (BImSchG) in der Fassung der Bekanntmachung vom 17. Mai 2013 (BGBl. I S. 1274; 2021 I S. 123), zuletzt geändert durch Artikel 2 des Gesetzes vom 22. Dezember 2025 (BGBl. 2025 I Nr. 348).
- Erneuerbare-Energien-Gesetz vom 21. Juli 2014 (BGBl. I S. 1066), zuletzt geändert durch Artikel 23 des Gesetzes vom 18. Dezember 2025 (BGBl. 2025 I Nr. 347).
- Landesbauordnung für Rheinland-Pfalz (LBauO) in der Fassung vom 24.11.1998 (GVBl. S. 365), zuletzt geändert durch Artikel 3 des Gesetzes vom 19. November 2025 (GVBl. S. 672, 673).
- Gemeindeordnung Rheinland-Pfalz (GemO) in der Fassung der Bekanntmachung vom 31. Januar 1994 (GVBl. S. 153), zuletzt geändert durch Artikel 6 des Gesetzes vom 20. Dezember 2024 (GVBl. S. 473, 475).
- Landesgesetz zur nachhaltigen Entwicklung von Natur und Landschaft Rheinland-Pfalz (Landesnaturschutzgesetz - LNatSchG -) in der Fassung der Bekanntmachung vom 06. Oktober 2015 (GVBl. S. 283), zuletzt geändert durch Artikel 1 des Gesetzes vom 22. Dezember 2025 (GVBl. S. 707).
- Landesbodenschutzgesetz (LBodSchG) in der Fassung der Bekanntmachung vom 25. Juli 2005 (GVBl. S. 302), zuletzt geändert durch Artikel 5 des Gesetzes vom 26. Juni 2020 (GVBl. S. 287).
- Denkmalschutzgesetz Rheinland-Pfalz (DSchG) in der Fassung der Bekanntmachung vom 23. März 1978 (GVBl. S. 159), zuletzt geändert durch Artikel 2 des Gesetzes vom 22. Dezember 2025 (GVBl. S. 738).
- Wassergesetz für das Land Rheinland-Pfalz (Landeswassergesetz - LWG -) in der Fassung der Bekanntmachung vom 14. Juli 2015 (GVBl. S. 127), zuletzt geändert durch Gesetz vom 22. Dezember 2025 (GVBl. S. 728).

VERFAHRENSVERMERKE

- Der Ortsgemeinderat Kröppen hat am __.__.____ die Einleitung des Verfahrens zur Aufstellung des Bebauungsplanes beschlossen (§ 2 Abs. 1 BauGB).
- Der Beschluss, diesen Bebauungsplan aufzustellen, wurde am __.__.____ ortsüblich bekanntgemacht (§ 2 Abs. 1 BauGB).

Kröppen, den __.__.____

_____
Der Ortsbürgermeister

- Es wird bescheinigt, dass die im räumlichen Geltungsbereich des Bebauungsplanes gelegenen Flurstücke hinsichtlich ihrer Grenzen und Bezeichnungen mit dem Liegenschaftskataster übereinstimmen.
- Die Öffentlichkeit wurde in der Zeit vom __.__.____ bis einschließlich __.__.____ frühzeitig beteiligt und von der Planung unterrichtet (§ 3 Abs. 1 BauGB).
- Die Behörden und sonstigen Träger öffentlicher Belange sowie die Nachbargemeinden, deren Aufgabenbereich von der Planung berührt werden kann, wurden mit elektronischem Schreiben vom __.__.____ frühzeitig beteiligt und von der Planung unterrichtet und um Äußerung auch im Hinblick auf den erforderlichen Umfang und Detaillierungsgrad der Umweltprüfung nach § 2 Abs. 4 BauGB (Scoping) aufgefordert (§ 4 Abs. 1 BauGB). Ihnen wurde eine Frist bis zum __.__.____ zur Stellungnahme eingeräumt.
- Der Ortsgemeinderat Kröppen hat in seiner Sitzung am __.__.____ den Entwurf gebilligt und die Veröffentlichung des Bebauungsplanes im Internet inkl. einer Auslegung beschlossen (§ 3 Abs. 2 BauGB).
- Der Entwurf des Bebauungsplanes, bestehend aus der Planzeichnung (Teil A) und dem Textteil (Teil B) sowie der Begründung mit Umweltbericht, wurde in der Zeit vom __.__.____ bis einschließlich __.__.____ im Internet veröffentlicht und zur Ansicht und zum Herunterladen bereitgehalten (§ 3 Abs. 2 BauGB). Zusätzlich fand eine öffentliche Auslegung statt.
- Ort und Dauer der Veröffentlichung im Internet und der Auslegung wurden mit dem Hinweis, dass Stellungnahmen während der Veröffentlichungsfrist von jedermann elektronisch per Mail, oder bei Bedarf schriftlich oder zur Niederschrift abgegeben werden können, und dass nicht fristgerecht abgegebene Stellungnahmen bei der Beschlussfassung über den Bebauungsplan unberücksichtigt bleiben können, am __.__.____ ortsüblich bekannt gemacht (§ 3 Abs. 2 BauGB).
- Die Behörden und sonstigen Träger öffentlicher Belange sowie die Nachbargemeinden wurden mit Schreiben vom __.__.____ von der Veröffentlichung im Internet / Auslegung elektronisch benachrichtigt (§ 3 Abs. 2 BauGB und § 4 Abs. 2 BauGB und § 2 Abs. 2 BauGB). Ihnen wurde eine Frist bis zum __.__.____ zur Stellungnahme eingeräumt.
- Während der elektronischen Beteiligung, Veröffentlichung im Internet / Auslegung gingen seitens der Öffentlichkeit, Behörden und der sonstigen Träger öffentlicher Belange sowie der Nachbargemeinden Anregungen und Stellungnahmen ein. Die Abwägung der vorgebrachten Bedenken und Anregungen erfolgte durch den Ortsgemeinderat Kröppen am __.__.____. Das Ergebnis wurde denjenigen, die Anregungen und Stellungnahmen vorgebracht haben, mitgeteilt (§ 3 Abs. 2 Satz 6 BauGB).
- Der Ortsgemeinderat Kröppen hat am __.__.____ den Bebauungsplan als Satzung beschlossen (§ 10 Abs. 1 BauGB). Der Bebauungsplan besteht aus der Planzeichnung (Teil A) und dem Textteil (Teil B) sowie der Begründung mit Umweltbericht.
- Der Bebauungsplan wird hiermit als Satzung ausgefertigt.

Kröppen, den __.__.____

_____
Der Ortsbürgermeister


- Der Satzungsbeschluss wurde am __.__.____ ortsüblich bekannt gemacht (§ 10 Abs. 3 BauGB). In dieser Bekanntmachung ist auf die Möglichkeit der Einsichtnahme, die Voraussetzungen für die Geltendmachung der Verletzung von Vorschriften sowie auf die Rechtsfolgen der §§ 214, 215 BauGB, ferner auf Fälligkeit und Erlöschen der Entschädigungsansprüche gem. § 44 Abs. 3 Satz 1 und 2 sowie Abs. 4 BauGB und § 44 Abs. 5 BauGB und auf die Rechtsfolgen des § 24 Abs. 6 Gemeindeordnung Rheinland-Pfalz (GemO) hingewiesen worden.
- Mit dieser Bekanntmachung tritt der Bebauungsplan, bestehend aus der Planzeichnung (Teil A) und dem Textteil (Teil B) sowie der Begründung und zusammenfassenden Erklärung, in Kraft (§ 10 Abs. 3 BauGB).

Kröppen, den __.__.____

_____
Der Ortsbürgermeister

Teil A Planteil: Sonderbaufläche Photovoltaikpark I

Bebauungsplan in der Ortsgemeinde Kröppen, Verbandsgemeinde Pirmasens-Land

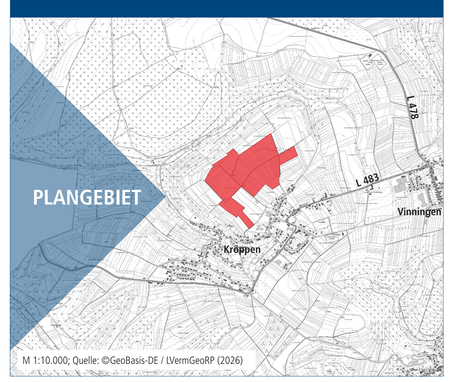

M 1:10.000; Quelle: ©GeoBasis-DE / LVermGeoRP (2026)

Bearbeitet im Auftrag der
Ortsgemeinde Kröppen
Bahnhofstraße 19
66953 Pirmasens

Stand der Planung: 18.05.2026
VORENTWURF

Gesellschaft für Städtebau und Kommunikation mbH

Kirchenstraße 12 · 66557 Illingen
Tel: 0 68 25 - 4 04 10 70
email: info@kernplan.de

Geschäftsführer:
Dipl.-Ing. Hugo Kern
Dipl.-Ing. Sarah End

Maßstab 1:1000 im Original
Verkleinerung ohne Maßstab

0 10 50 100

KERN PLAN