

Profil II a

Versickerungsbecken 1

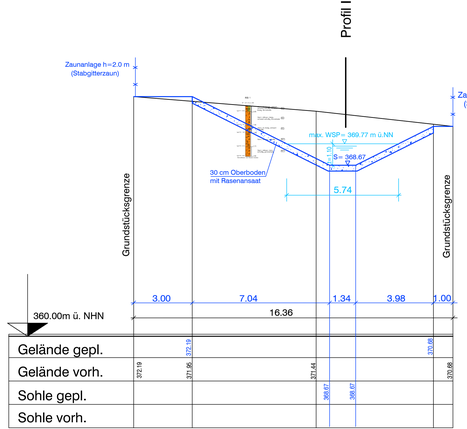


Profil II b

Versickerungsbecken 1

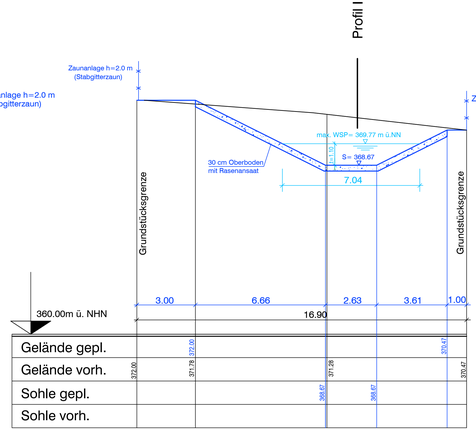


Profil II c

Versickerungsbecken 1

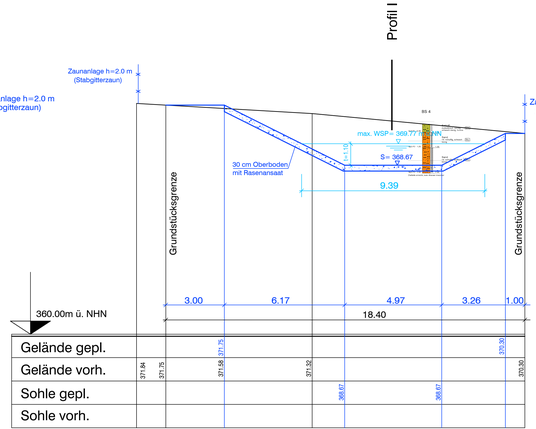

Profil II d

Versickerungsbecken 1

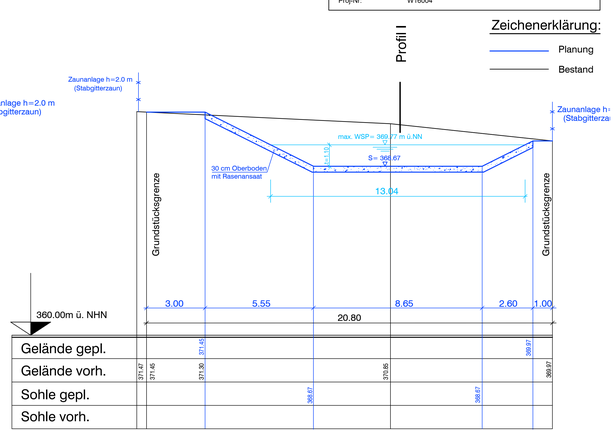

Gutachten liegen vor:

Geotechnischer Kurzbericht erstellt von:

ICP-Geologen, Rodenbach am 16.12.2016

Projekt: Versickerungsbecken Untere Straße
Oberflächenentwässerung südlicher Ortsteil, OG Hilst

Betreff: Baugrunderkundung mit geotechnischem Bericht

Proj-Nr.: W16004

Zeichenerklärung:

- Planung
- Bestand

Planlauf/Verteilung

EMPFÄNGER	Datum	Anzahl Plot	Anzahl dig.

Nr.	Gegenstand der Änderung	Datum	Zeichen

Planungsstand:		Datum
Vorplanung		
Entwurfsplanung		
Genehmigungsplanung	X	Februar 2026
Ausführungsplanung		

INGENIEURBÜRO DILGER
BERATENDE INGENIEURE FÜR BAUWESEN

Ingenieurbüro Dilger GmbH
Gewerbepark "Neustaffin 3" I 66994 Dahn
Telefon (06391) 911-0 I Fax (06391) 911-150
E-Mail: poststelle@ingenieurbuero-dilger.de
www.ingenieurbuero-dilger.de

- Abwasserentsorgung
- Wasserversorgung
- Konstruktiver Ingenieurbau
- Straßenbau
- Bauwerksbau, Kanalsanierung
- Sport- und Freizeitanlagen

Auftraggeber	VG Pirmasens-Land Ortsgemeinde Hilst
Anlage	V
Blatt	6
Projekt	PK 11/16

Maßnahme		Datum	Zeichen
Oberflächenentwässerung "Untere Straße"	aufgenommen		
	bearbeitet	07.08.2025	Rutschmann
	gezeichnet	07.08.2025	Wendel/Jo
	geprüft	07.08.2025	Rutschmann

Darstellung	Bauherr
Querprofile Versickerungsbecken V1	Pirmasens, den 09.03.2026
Maßstab 1:100 / Format 1.32/30	gez. *i.A. Mathias Kolsch*
Prüfvermerke	**Verbandsgemeindewerke Pirmasens-Land** **Sanrodstraße 19** **66953 Pirmasens**

Hinweis zum Datenschutz: Alle Rechte (Weiter-)Gabe, Vervielfältigung, Veränderung durch Urheberschutz gem. DIN ISO 16016, Verwertungsrecht und Veröffentlichung nur mit Zustimmung beim Ingenieurbüro Dilger GmbH.