


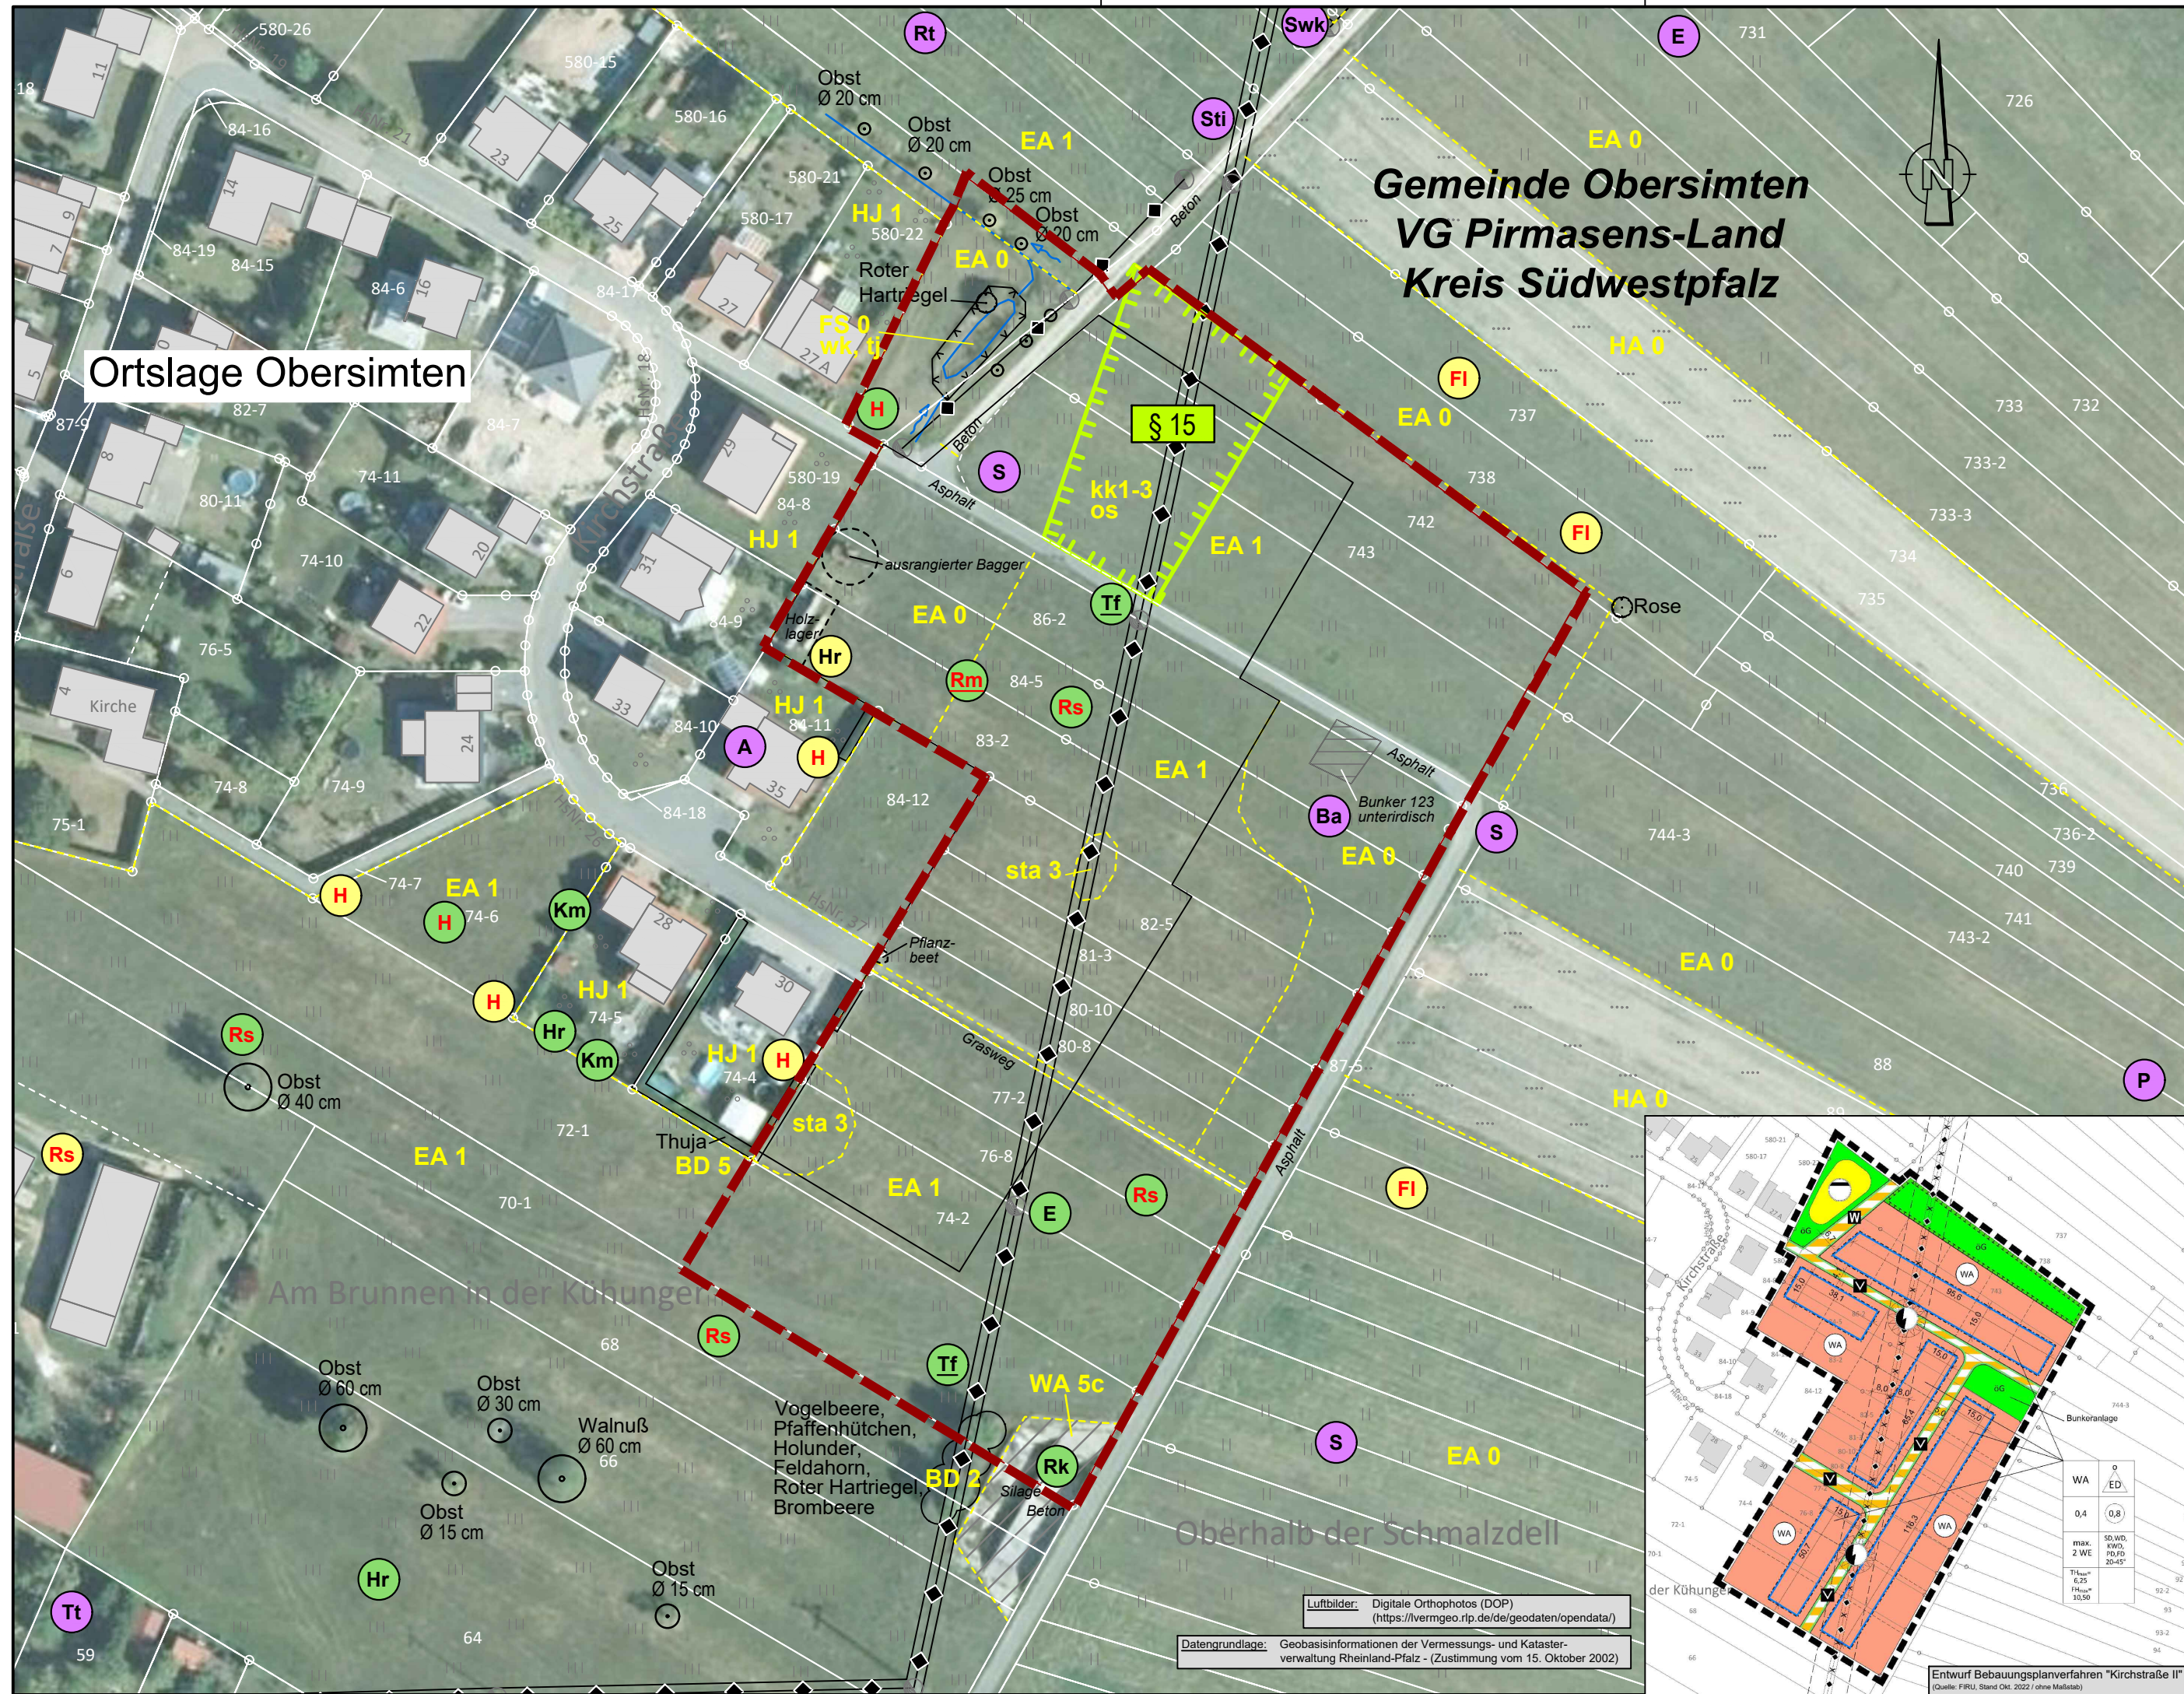


LEGENDE



Nachrichtliche Übernahme Geltungsbereich Bebauungsplan "Kirchstraße II"

BIOTOPTYPEN

gem. Biotoptypenkatalog des Landesamtes für Umwelt, RLP (Stand 04/2020)

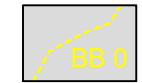


Biotoptypenabgrenzung mit Code


B - KLEINGEHÖLZE




BB 2 Einzelstrauch, Laubgehölz

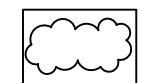

BD 2 Strauchhecke

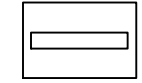

BD 5 Schnitthecke, Nadelgehölze

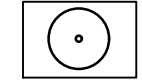

BF 4 Obstbaum

E - GRÜNLAND



EA 0 Fettwiese, intensiv genutzt




EA 1 Fettwiese, Glatthaferwiese,
extensiv genutzt

F - GEWÄSSER



FN 0 Graben

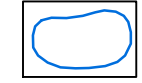


FS 0 Rückhaltebecken


H - ANTHROPOGEN BEDINGTE BIOTOPE



HA 0 Acker

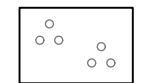


HJ 1 Ziergarten

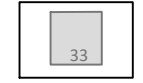

HN 1 Gebäude

W - KLEINSTRUKTUREN

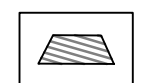

WA 5c Silagelager (Beton)

Zusatzmerkmale:

kk1 Kräuteranteil ohne Störzeiger >20%

kk2 Störzeigeranteil <25%

kk3 Vorkommen von mind. 4 Kennarten, mind. 1
frequent

os gesellschaftstyp. Artenkombination vorhanden

sta3 nährstoffarm

tj binsenreich

wk Röhrichsaum

Avifauna

● = Brutverdacht

● = Nahrungsgast

● = Einzelbeobachtung

Zusatzmerkmale

FI Arten der Roten Liste

Tf Streng geschützte Arten

Artenkürzel = Vogelarten


A = Amsel
Ba = Bachstelze
E = Elster
FI = Feldlerche
Hr = Hausrotschwanz
H = Haussperling
Km = Kohlmeise
P = Pirol
Rk = Rabenkrähe
Rs = Rauchschnäbel
Rt = Ringeltaube
Rm = Rotmilan
S = Star
Sti = Stieglitz, Distelfink
Swk = Schwarzkehlchen
Tf = Turmfalke
Tt = Türkentaube

GESCHÜTZTE FLÄCHEN

Quelle: Lanis RLP
(https://geodaten.naturschutz.rlp.de/kartendienste_naturschutz/index.php)



Fläche nach § 15
Landesnaturschutzgesetz
(LNatSchG) Stand 06 / 2020
3 - Magere Flachland-Mähwiesen (Berg- /
Mähwiesen oder Magenweiden)

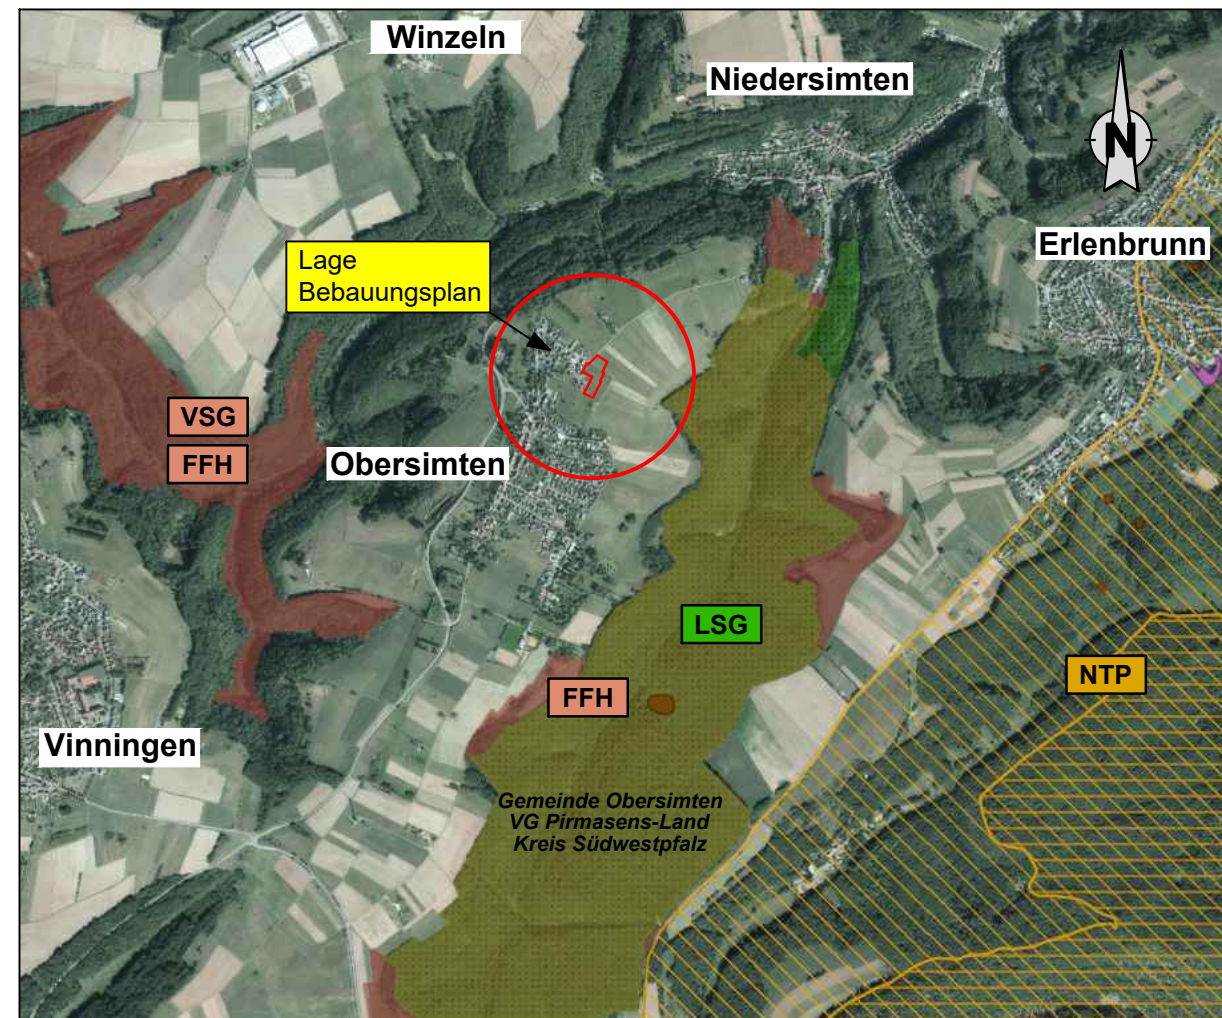

ÜBERSICHTSKARTE

unmaßstäblich

PLANUNGSBÜRO FÜR LANDSCHAFTSÖKOLOGIE UND FREIRAUMGESTALTUNG	 Im Heidefeld 3 67688 Rodenbach Tel. 06374 / 9299019 Fax 06374 / 9299024 e-mail lf-plan@t-online.de	Projekt: Bebauungsplan "Kirchstraße II" OG Obersimten Bestandsplan und Biotoptypen mit Avifauna-Untersuchung	
		Auftraggeber: Verbandsgemeinde Pirmasens-Land Bahnhofstraße 19 66953 Pirmasens	
		Maßstab: 1 : 1.000	Plan-Nr.: 1
		Bearbeitet: Di / Ma / We Datum: November 2022 Proj.-Nr.: 930 / 21	